


Anlage 2 Lageplan

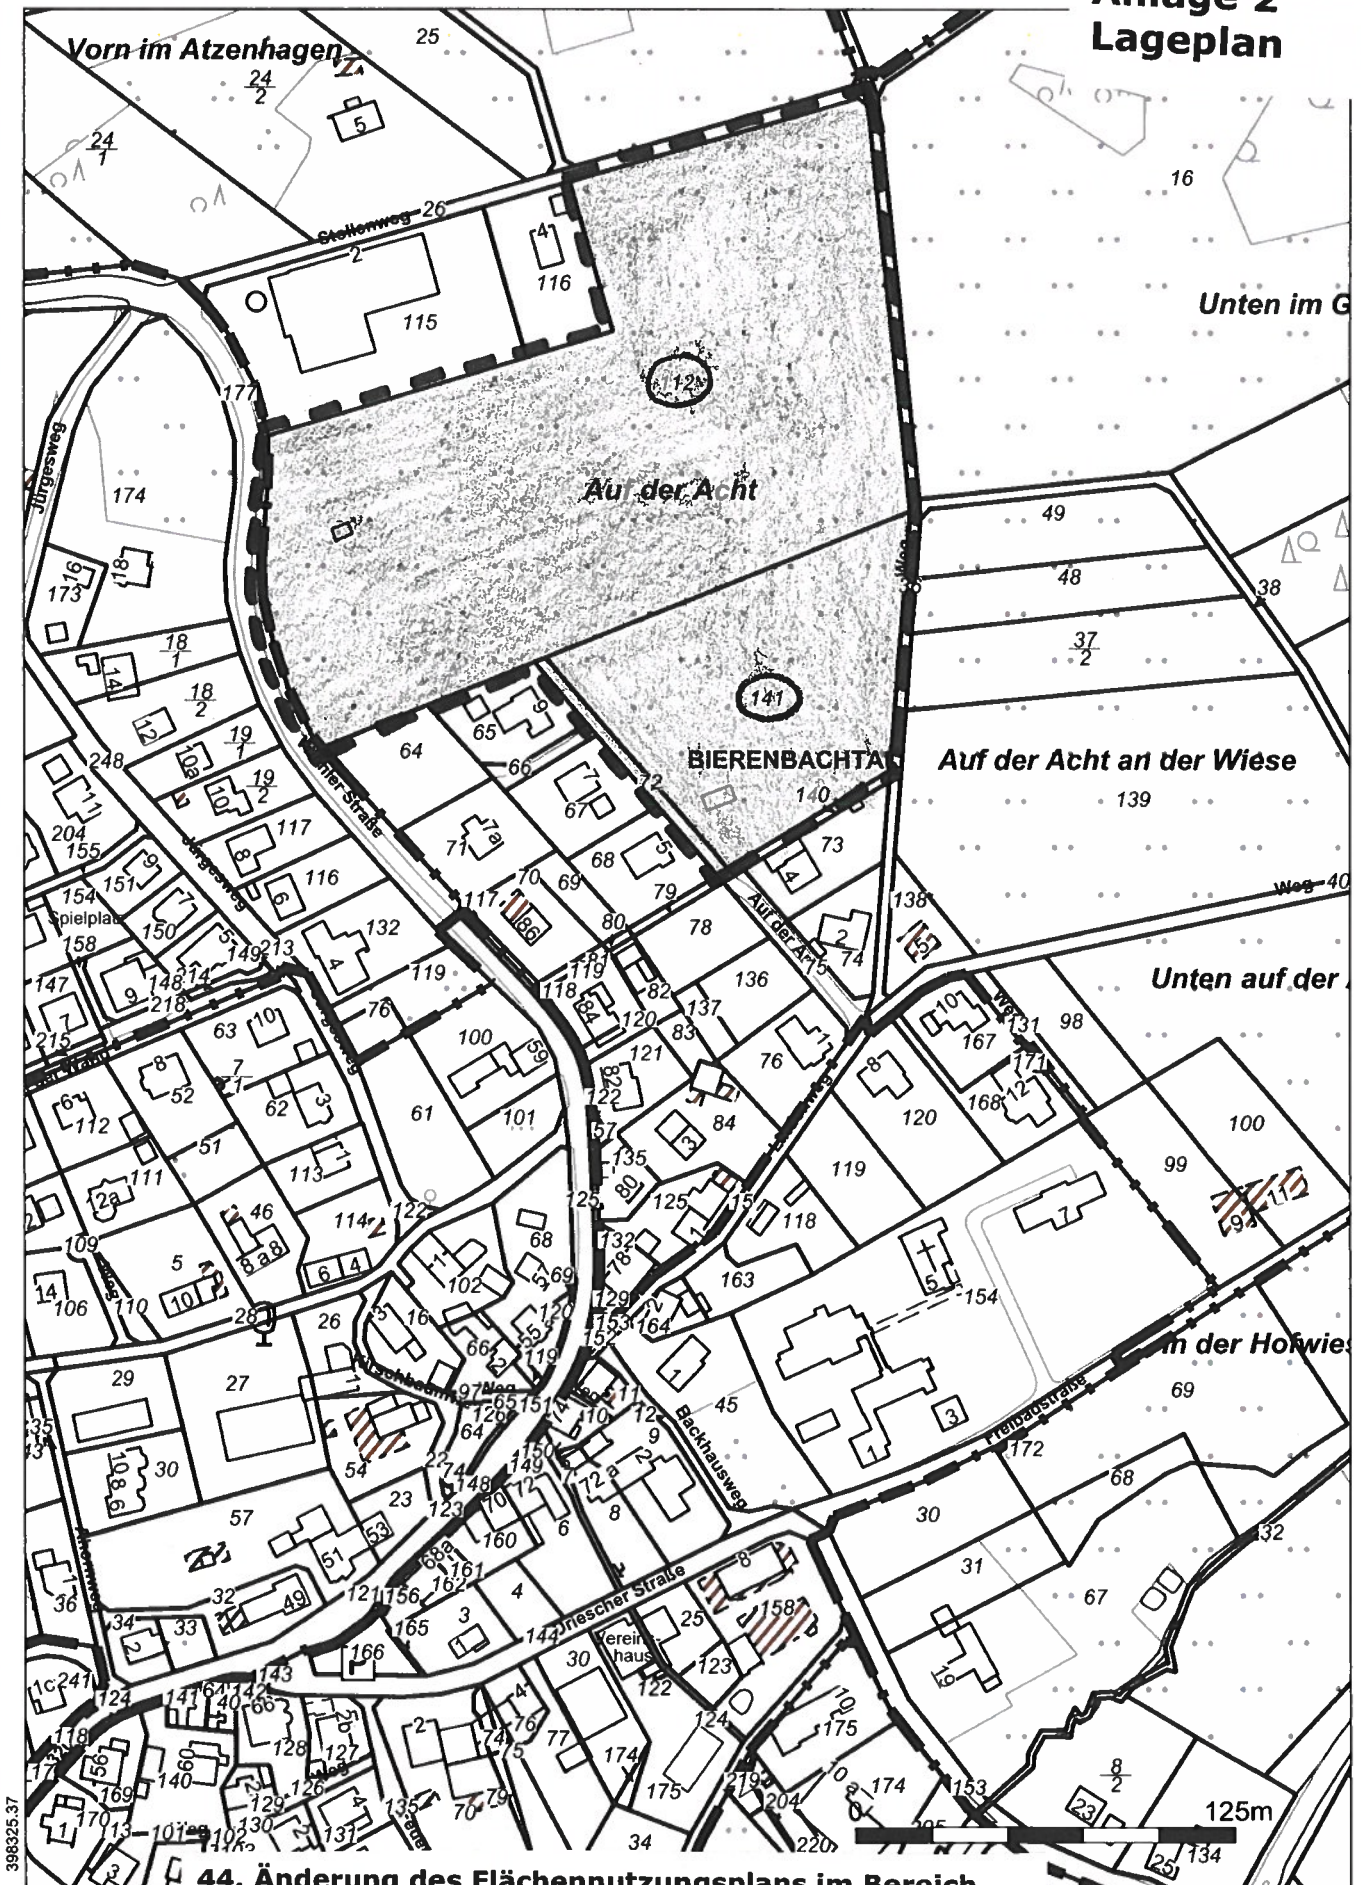

**44. Änderung des Flächennutzungsplans im Bereich
Bierenbachtal / Auf der Acht**

M: 1:2.500

5642996.64



**Geltungsbereich
44. Änderung des Flächen-
nutzungsplans**

Maßstab:
1 : 2500

Datum:
12.06.2018



Die Urheberrechte und Nutzung der Geodaten richtet sich nach: <http://www.rio.obk.de/Nutzungsrecht/nutzungsrecht.php>
Keine amtliche Standardausgabe
Für Geodaten anderer Quellen gelten die Nutzungs- und Lizenzbedingungen der jeweils zugrundeliegenden Dienste