


Anlage 2

5643576.68

396494.92

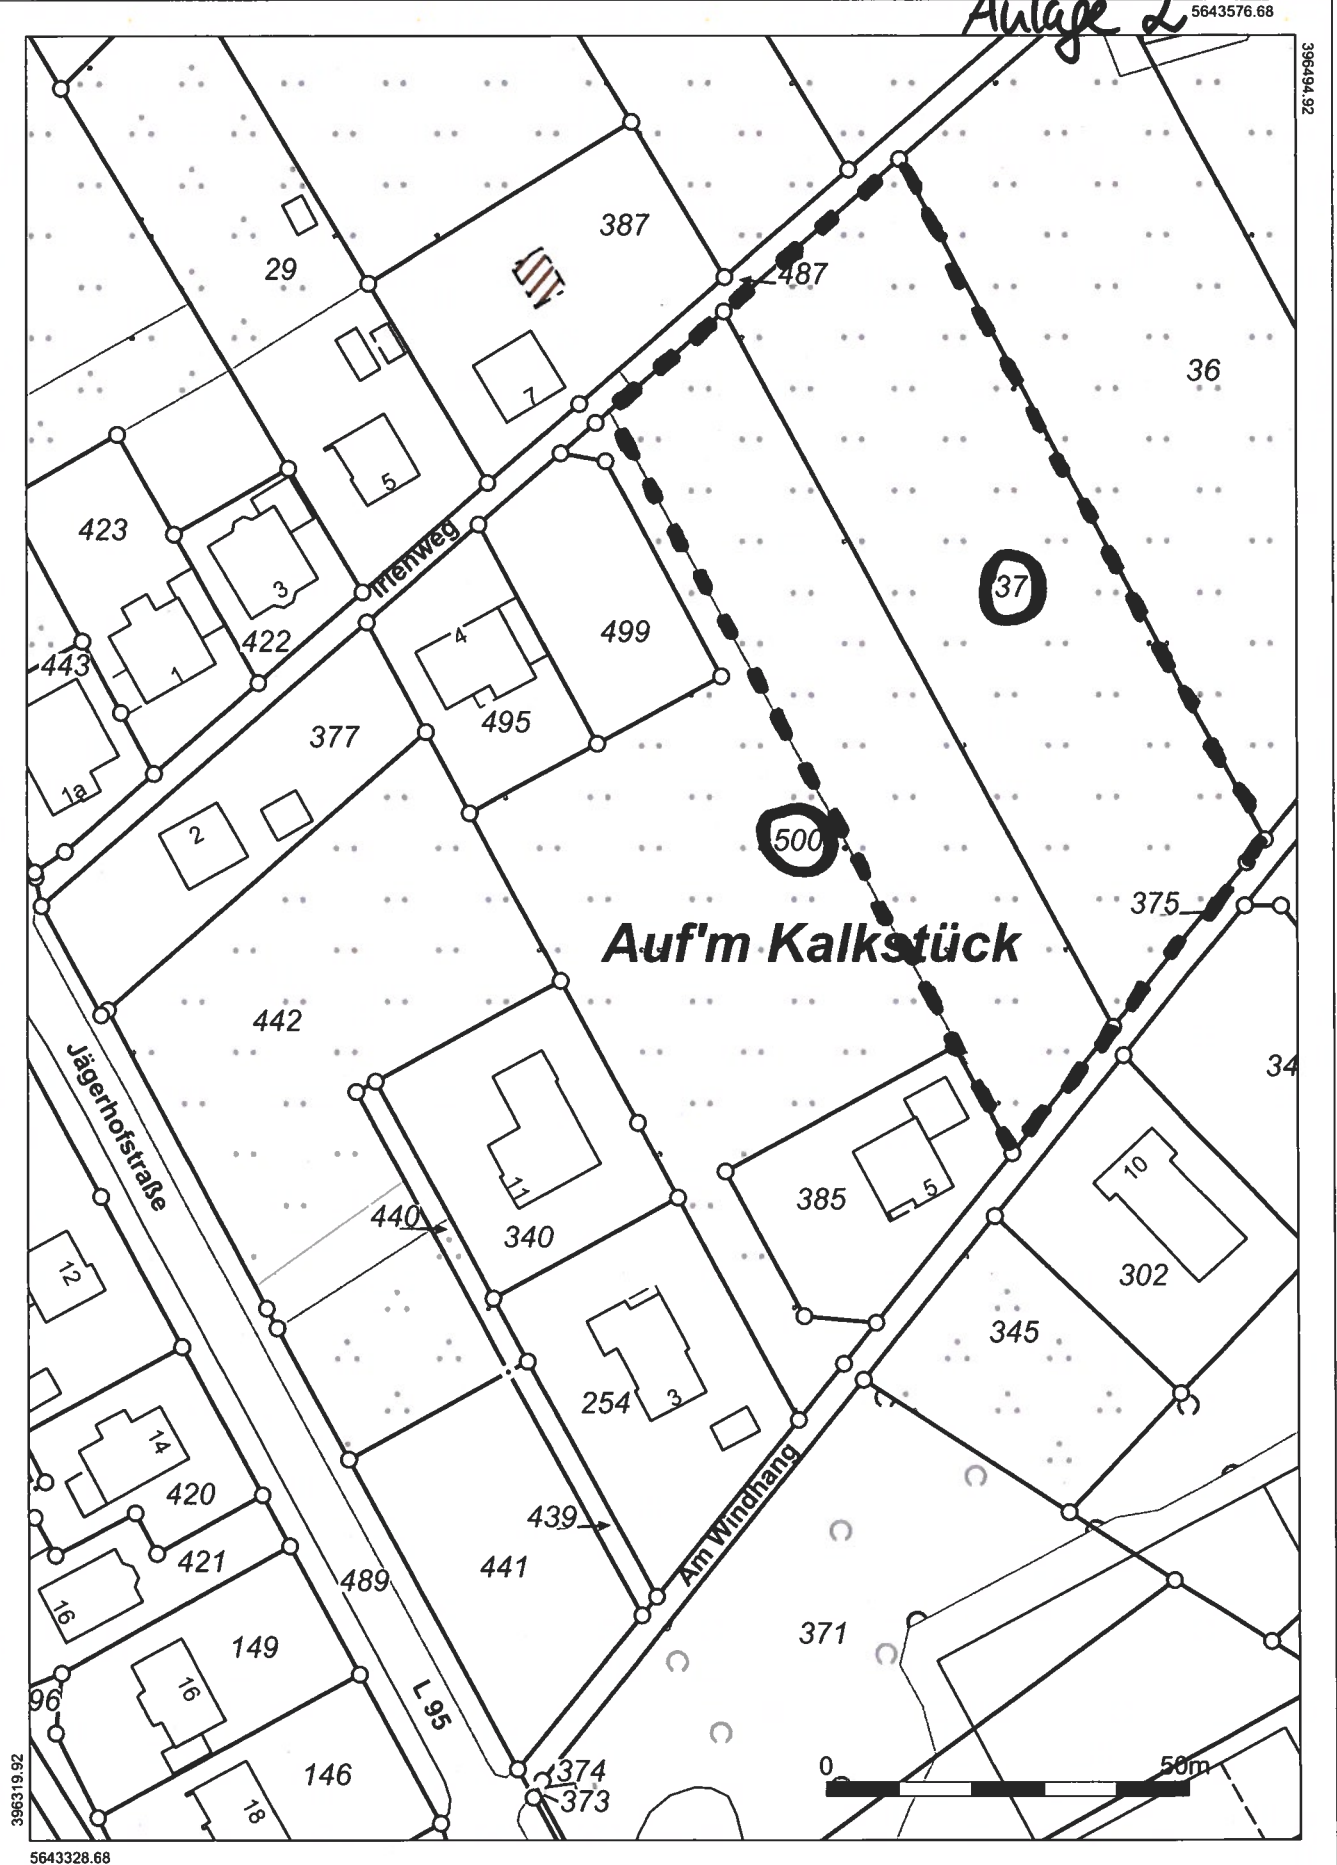

396319.92

5643328.68



Lageplan
 Gemarkung Marienbergshausen, Flur 13, T.a. Nr. 500 und Nr. 37

beantragter Bereich

Maßstab:
1 : 1000

Datum:
17.09.2018



Die Urheberrechte und Nutzung der Geodaten richtet sich nach: <http://www.rio.obk.de/Nutzungsrecht/nutzungsrecht.php>
 Keine amtliche Standardausgabe
 Für Geodaten anderer Quellen gelten die Nutzungs- und Lizenzbedingungen der jeweils zugrundeliegenden Dienste