


# Anlage 3 Luftbild

N 5641 124 m

O 32399 744 m

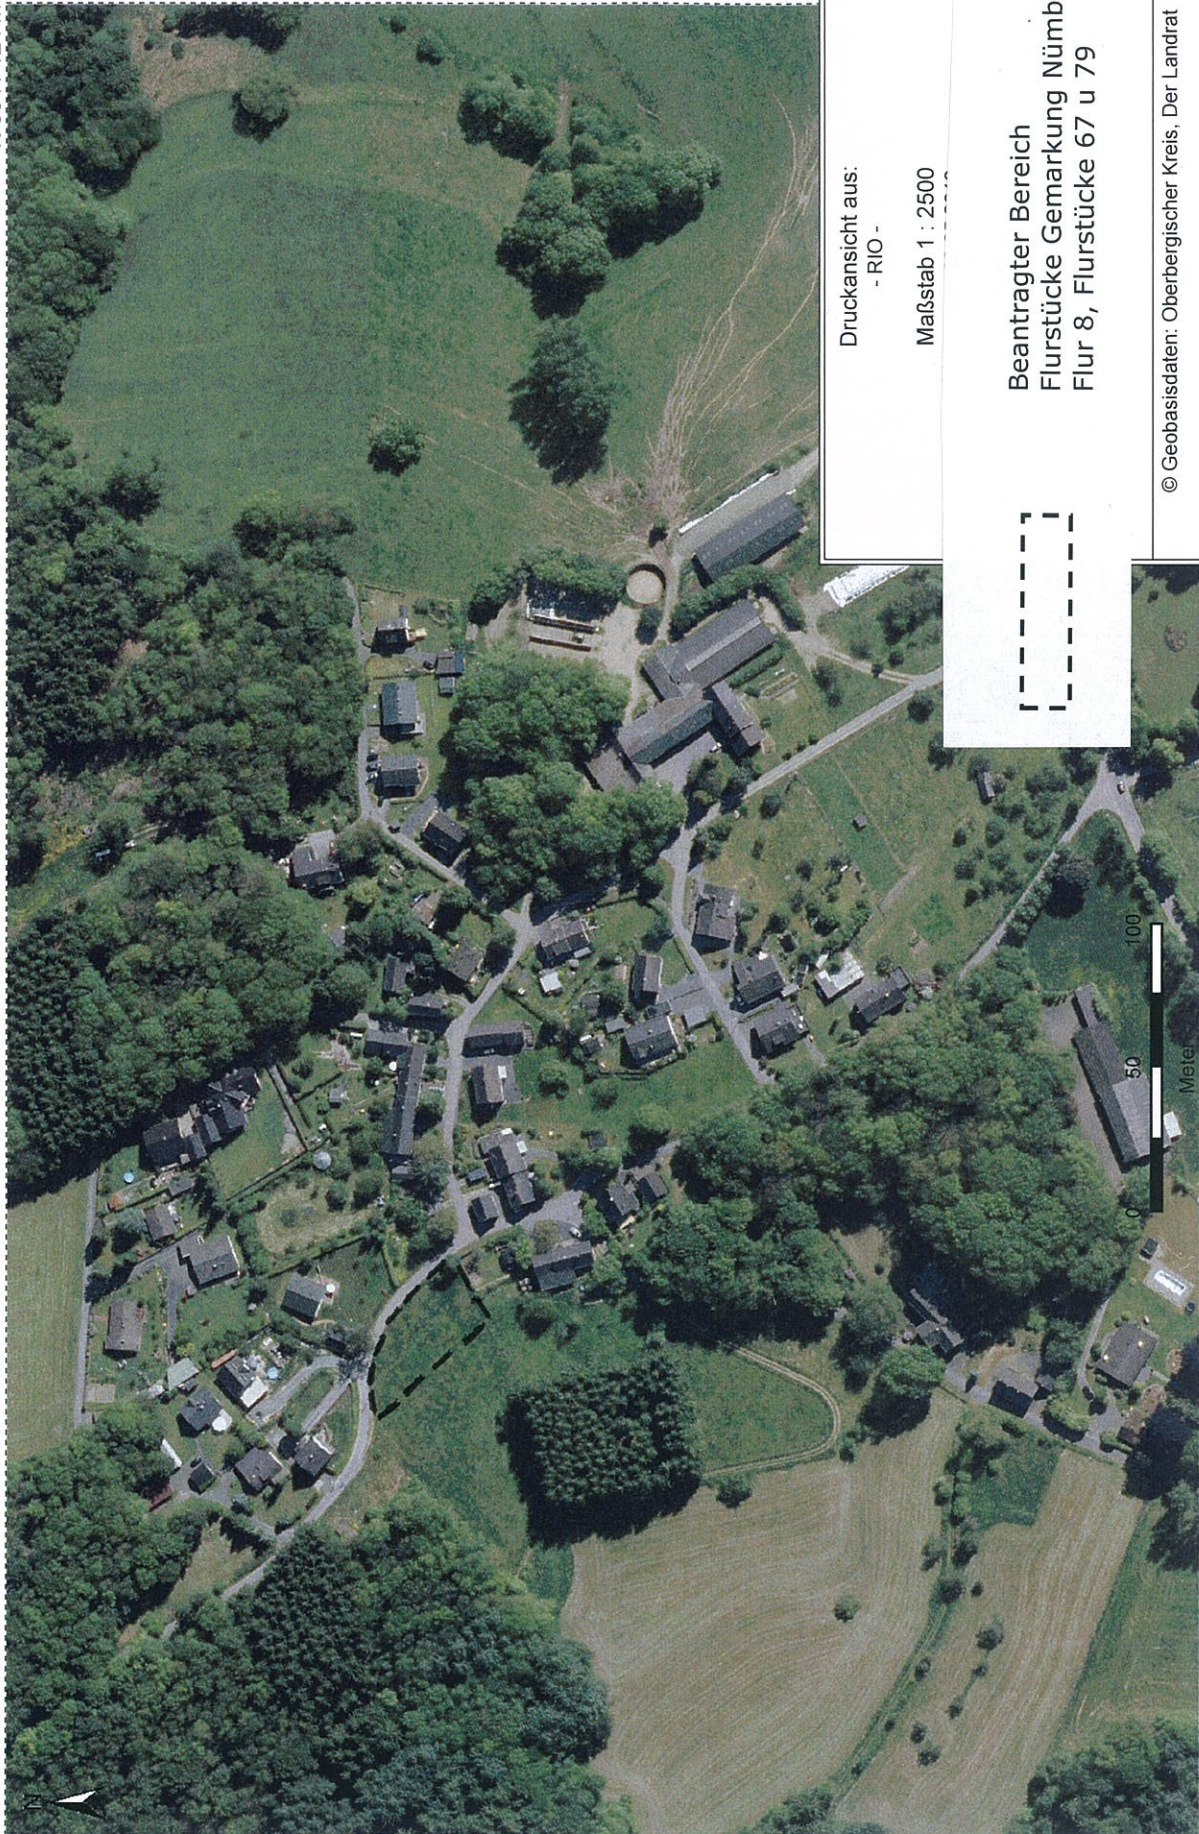

N 5640 714 m

O 32399 114 m

Druckansicht aus:  
- RIO -

Maßstab 1 : 2500



Beantragter Bereich  
Flurstücke Gemarkung Nümbrecht  
Flur 8, Flurstücke 67 u 79

© Geobasisdaten: Oberbergischer Kreis, Der Landrat