


Anlage 5 Entwurf Satzungskarte

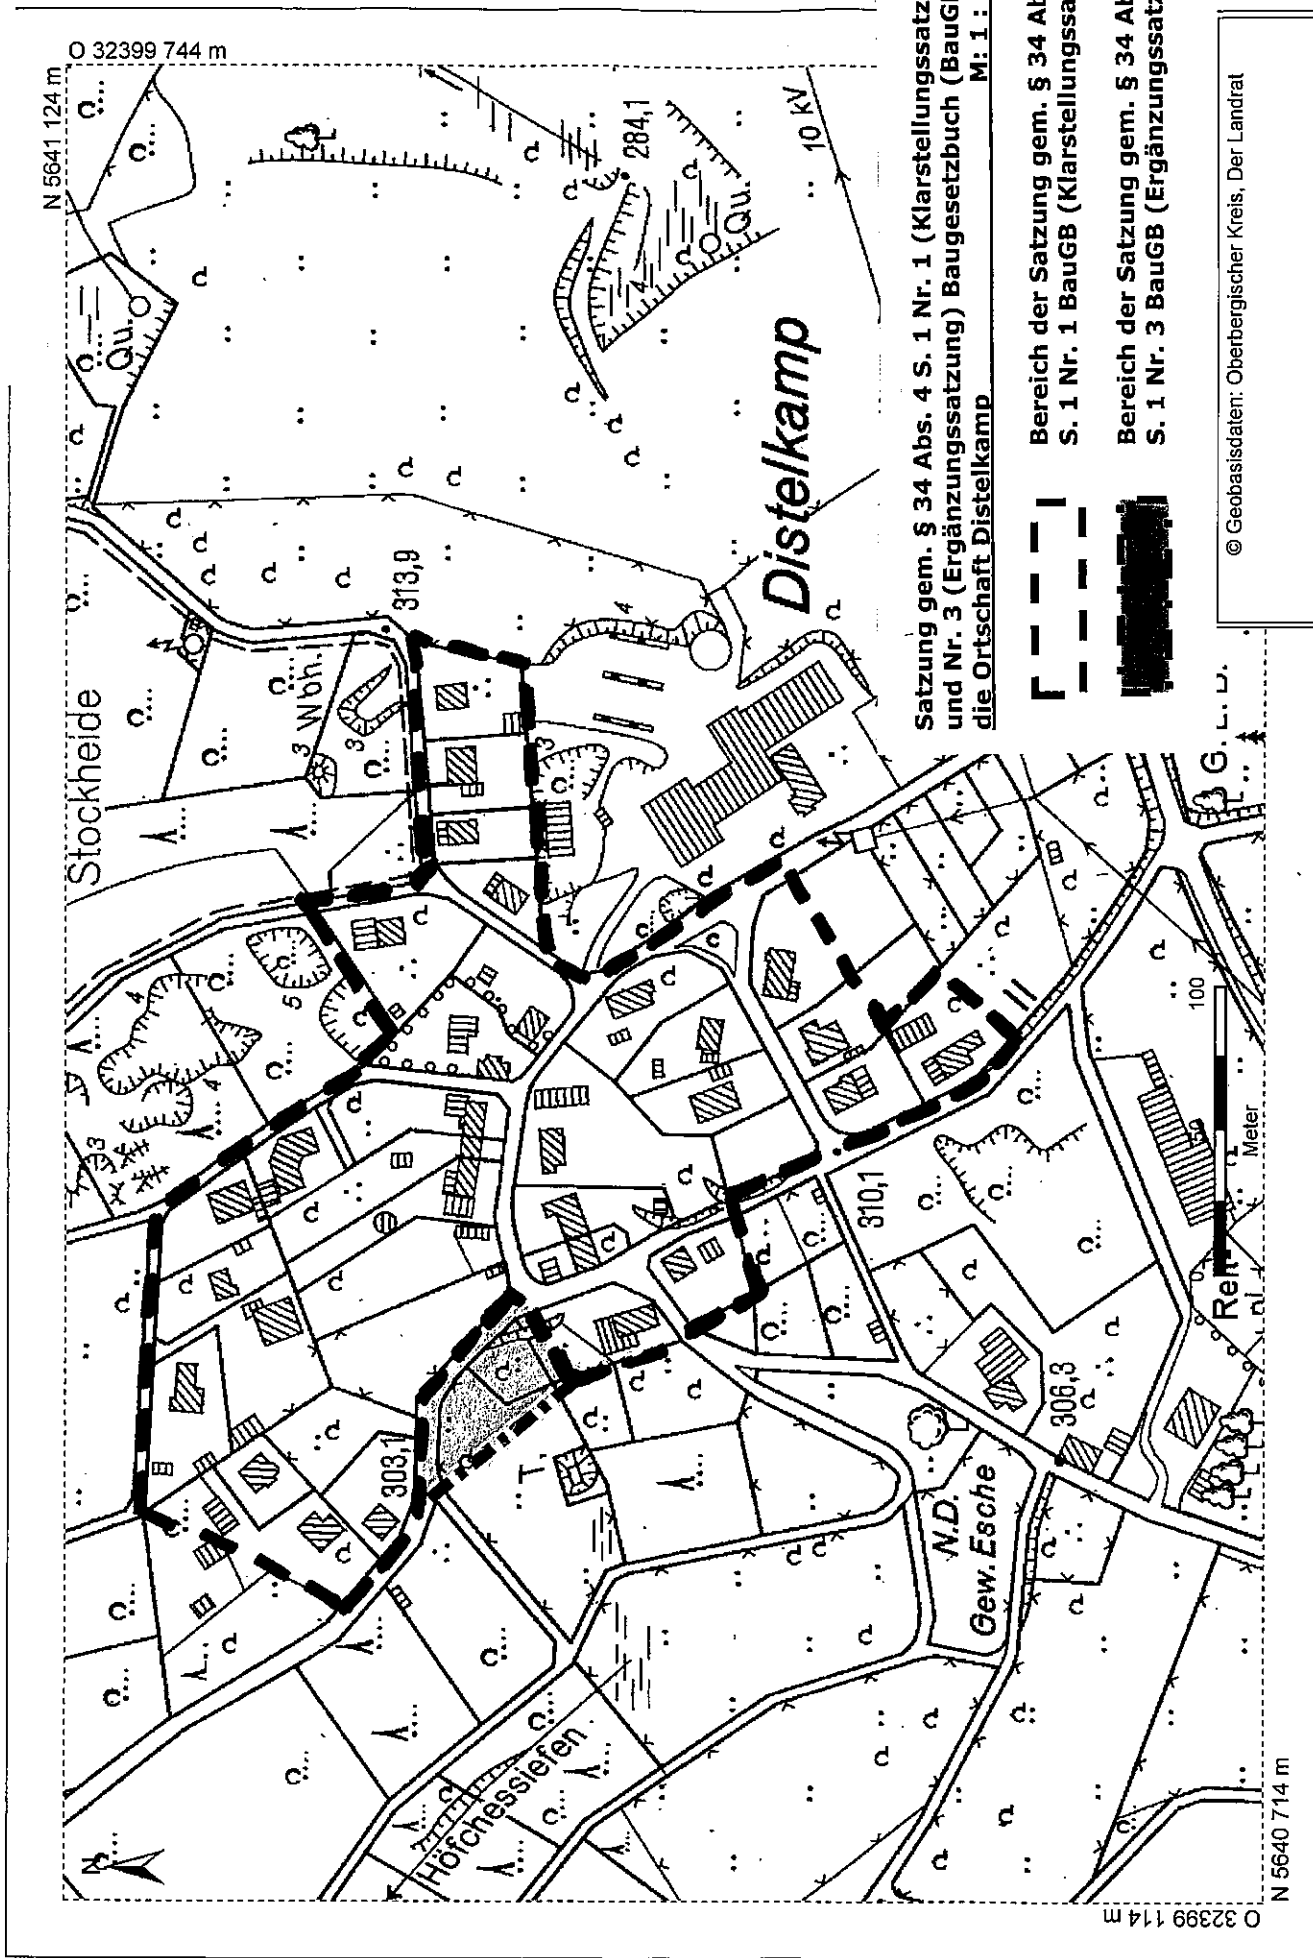

Satzung gem. § 34 Abs. 4 S. 1 Nr. 1 (Klarstellungssatzung) und Nr. 3 (Ergänzungssatzung) Baugesetzbuch (BauGB) für die Ortschaft Distelkamp
M: 1 : 2.500



Bereich der Satzung gem. § 34 Abs. 4
 S. 1 Nr. 1 BauGB (Klarstellungssatzung)
 Bereich der Satzung gem. § 34 Abs. 4
 S. 1 Nr. 3 BauGB (Ergänzungssatzung)

© Geobasisdaten: Oberbergischer Kreis, Der Landrat