


Anlage 2 Lageplan Garage

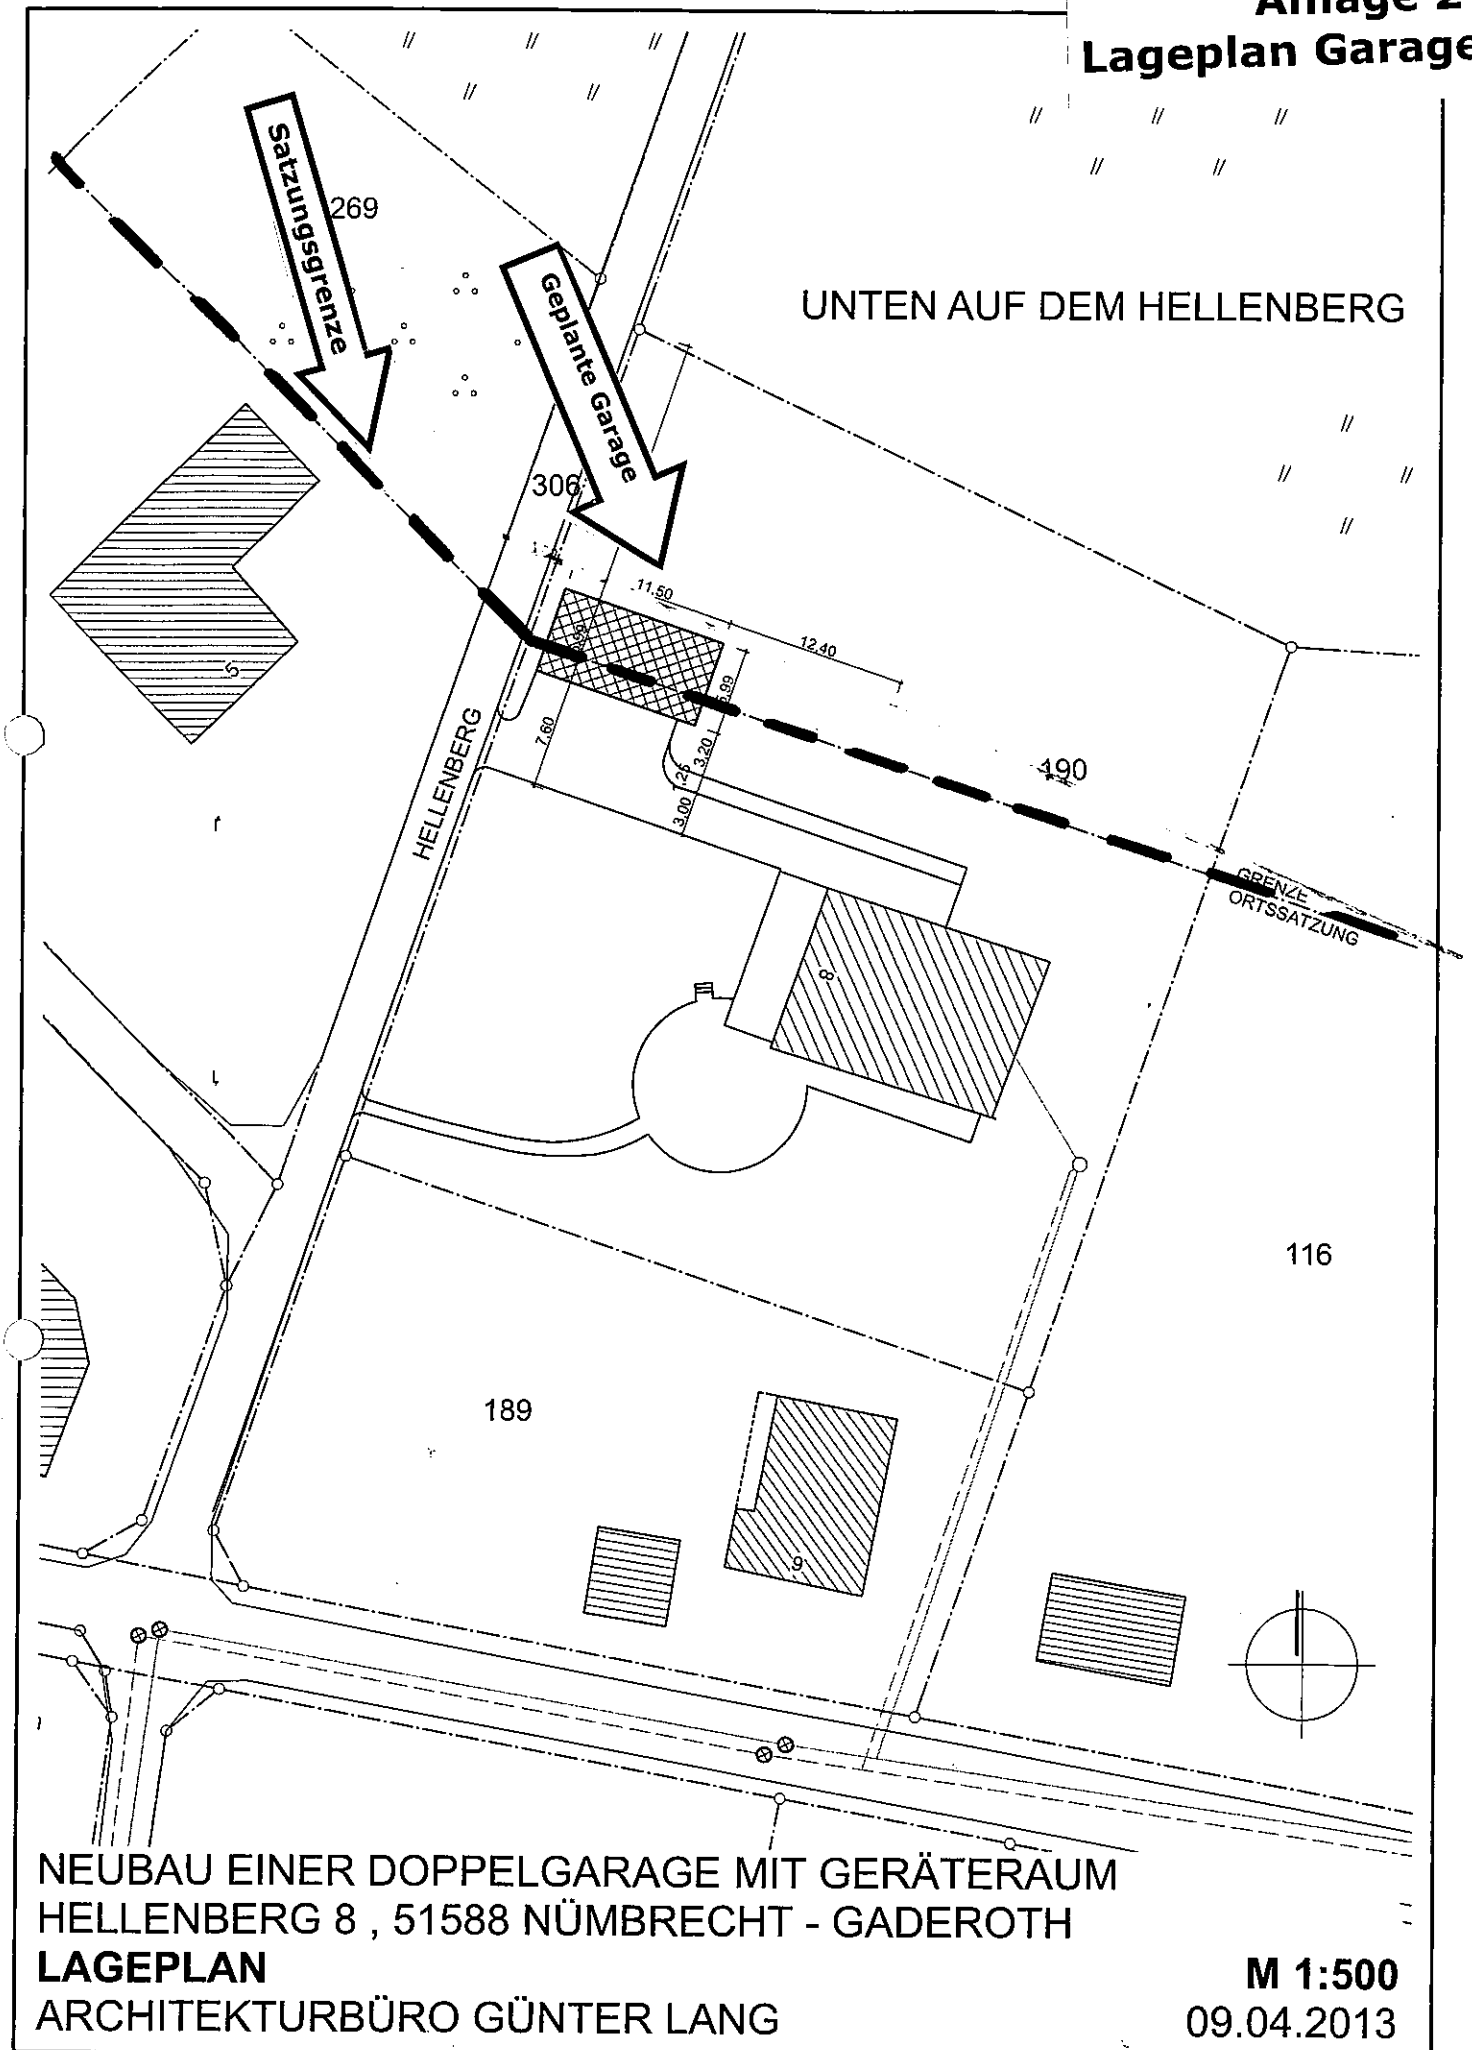

NEUBAU EINER DOPPELGARAGE MIT GERÄTERAUM
HELLENBERG 8 , 51588 NÜMBRECHT - GADEROTH

LAGEPLAN
ARCHITEKTURBÜRO GÜNTER LANG

M 1:500
09.04.2013