


4U
 Anlage 3
 Kartierung

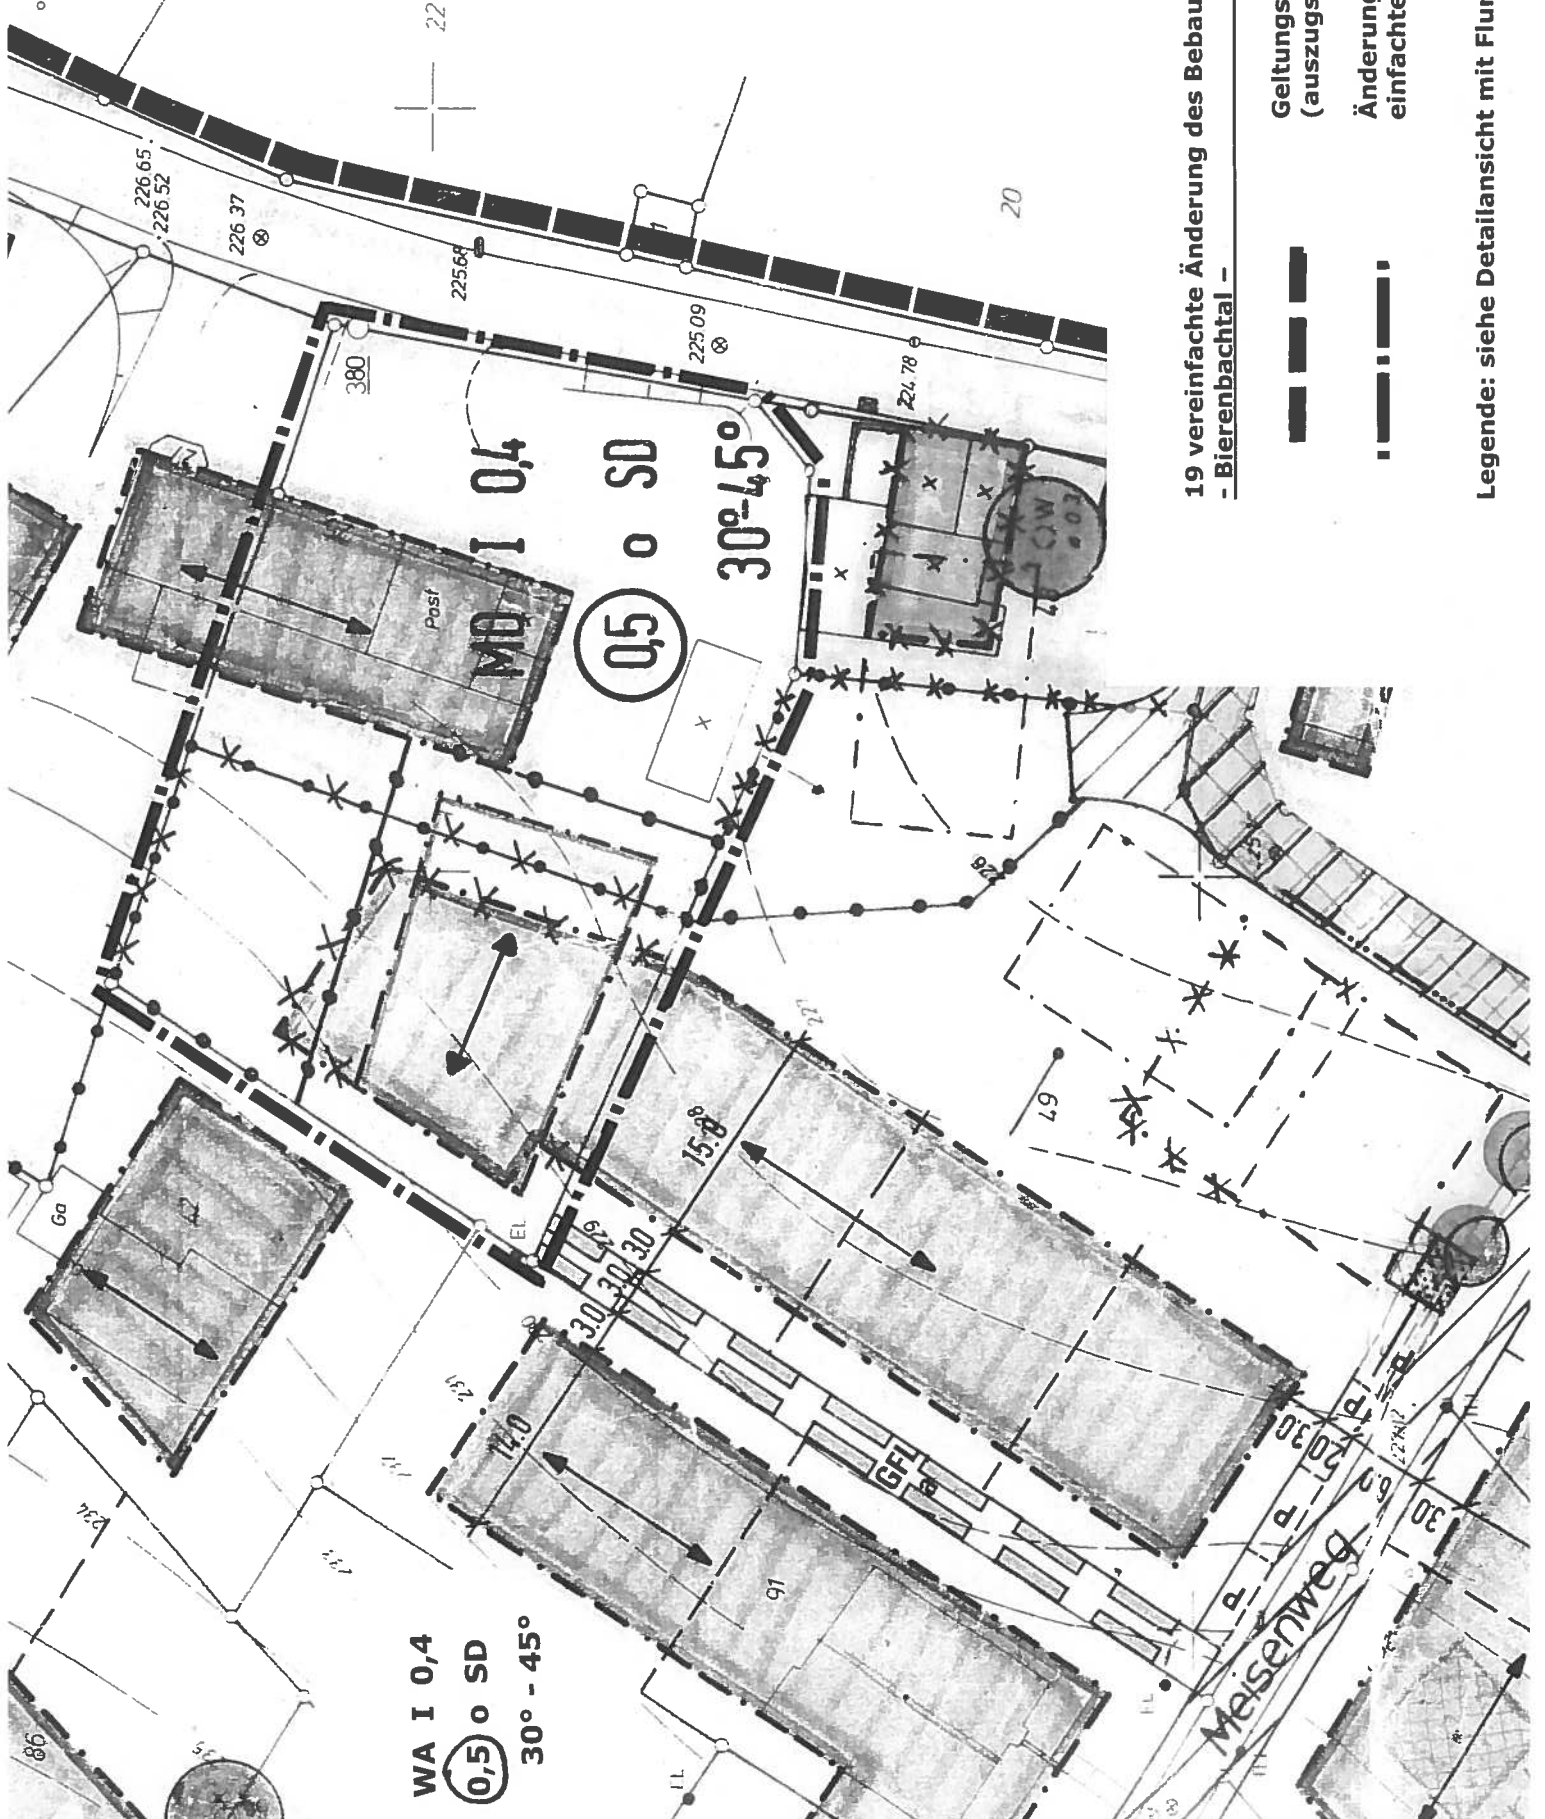

WA I 0,4
 (0,5) o SD
 30° - 45°


(0,5) o SD
 30°-45°

19 vereinfachte Änderung des Bebauungsplanes Nr. 34
 - Bierenbachtal - M. 1 : 500

- █ Geltungsbereich B-Plan Nr. 34 (auszugsweise)
- ▬ Änderungsbereich 19. vereinfachte Änderung

Legende: siehe Detailsicht mit Flurstücksgrenzen

Detailansicht mit
Flurstücksgrenzen

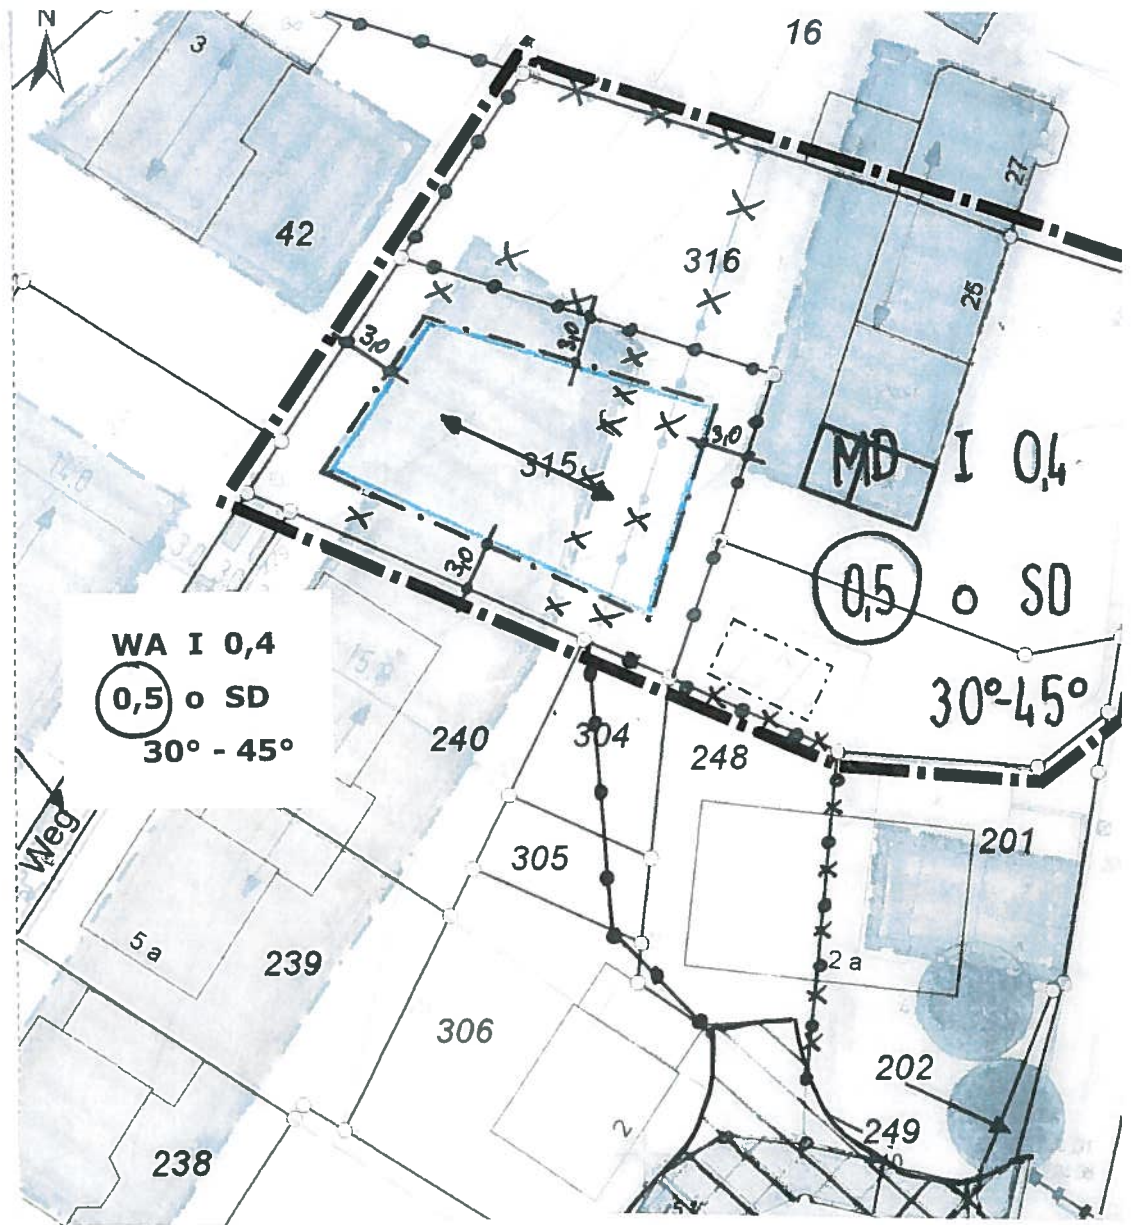

19 vereinfachte Änderung des Bebauungsplanes Nr. 34
- Bierenbachtal - M. 1 : 500

▬▬▬▬▬	Änderungsbereich 19. vereinfachte Änderung
WA	Allgemeines Wohngebiet
MD	Dorfgebiet
0,5	Geschossflächenzahl
0,4	Grundflächenzahl
I	Zahl der Vollgeschosse als Höchstzahl
O	offene Bauweise
SD	Dachform
30° - 45°	zulässige Dachneigung
▬▬▬▬▬	Baugrenze gültig
▬ x ▬ x ▬ x ▬ x ▬	Baugrenze ungültig
▬●▬●▬●▬●▬	Abgrenzung unterschiedlicher Nutzungen - gültig
▬● x ▬● x ▬● x ▬● x ▬	Abgrenzung unterschiedlicher Nutzungen - ungültig
↔	vorgeschriebene Stellung der baulichen Anlage
	vorgeschriebene Firstrichtung