


Lageplan geplantes Vorhaben mit
dazugehörigem Planungstext

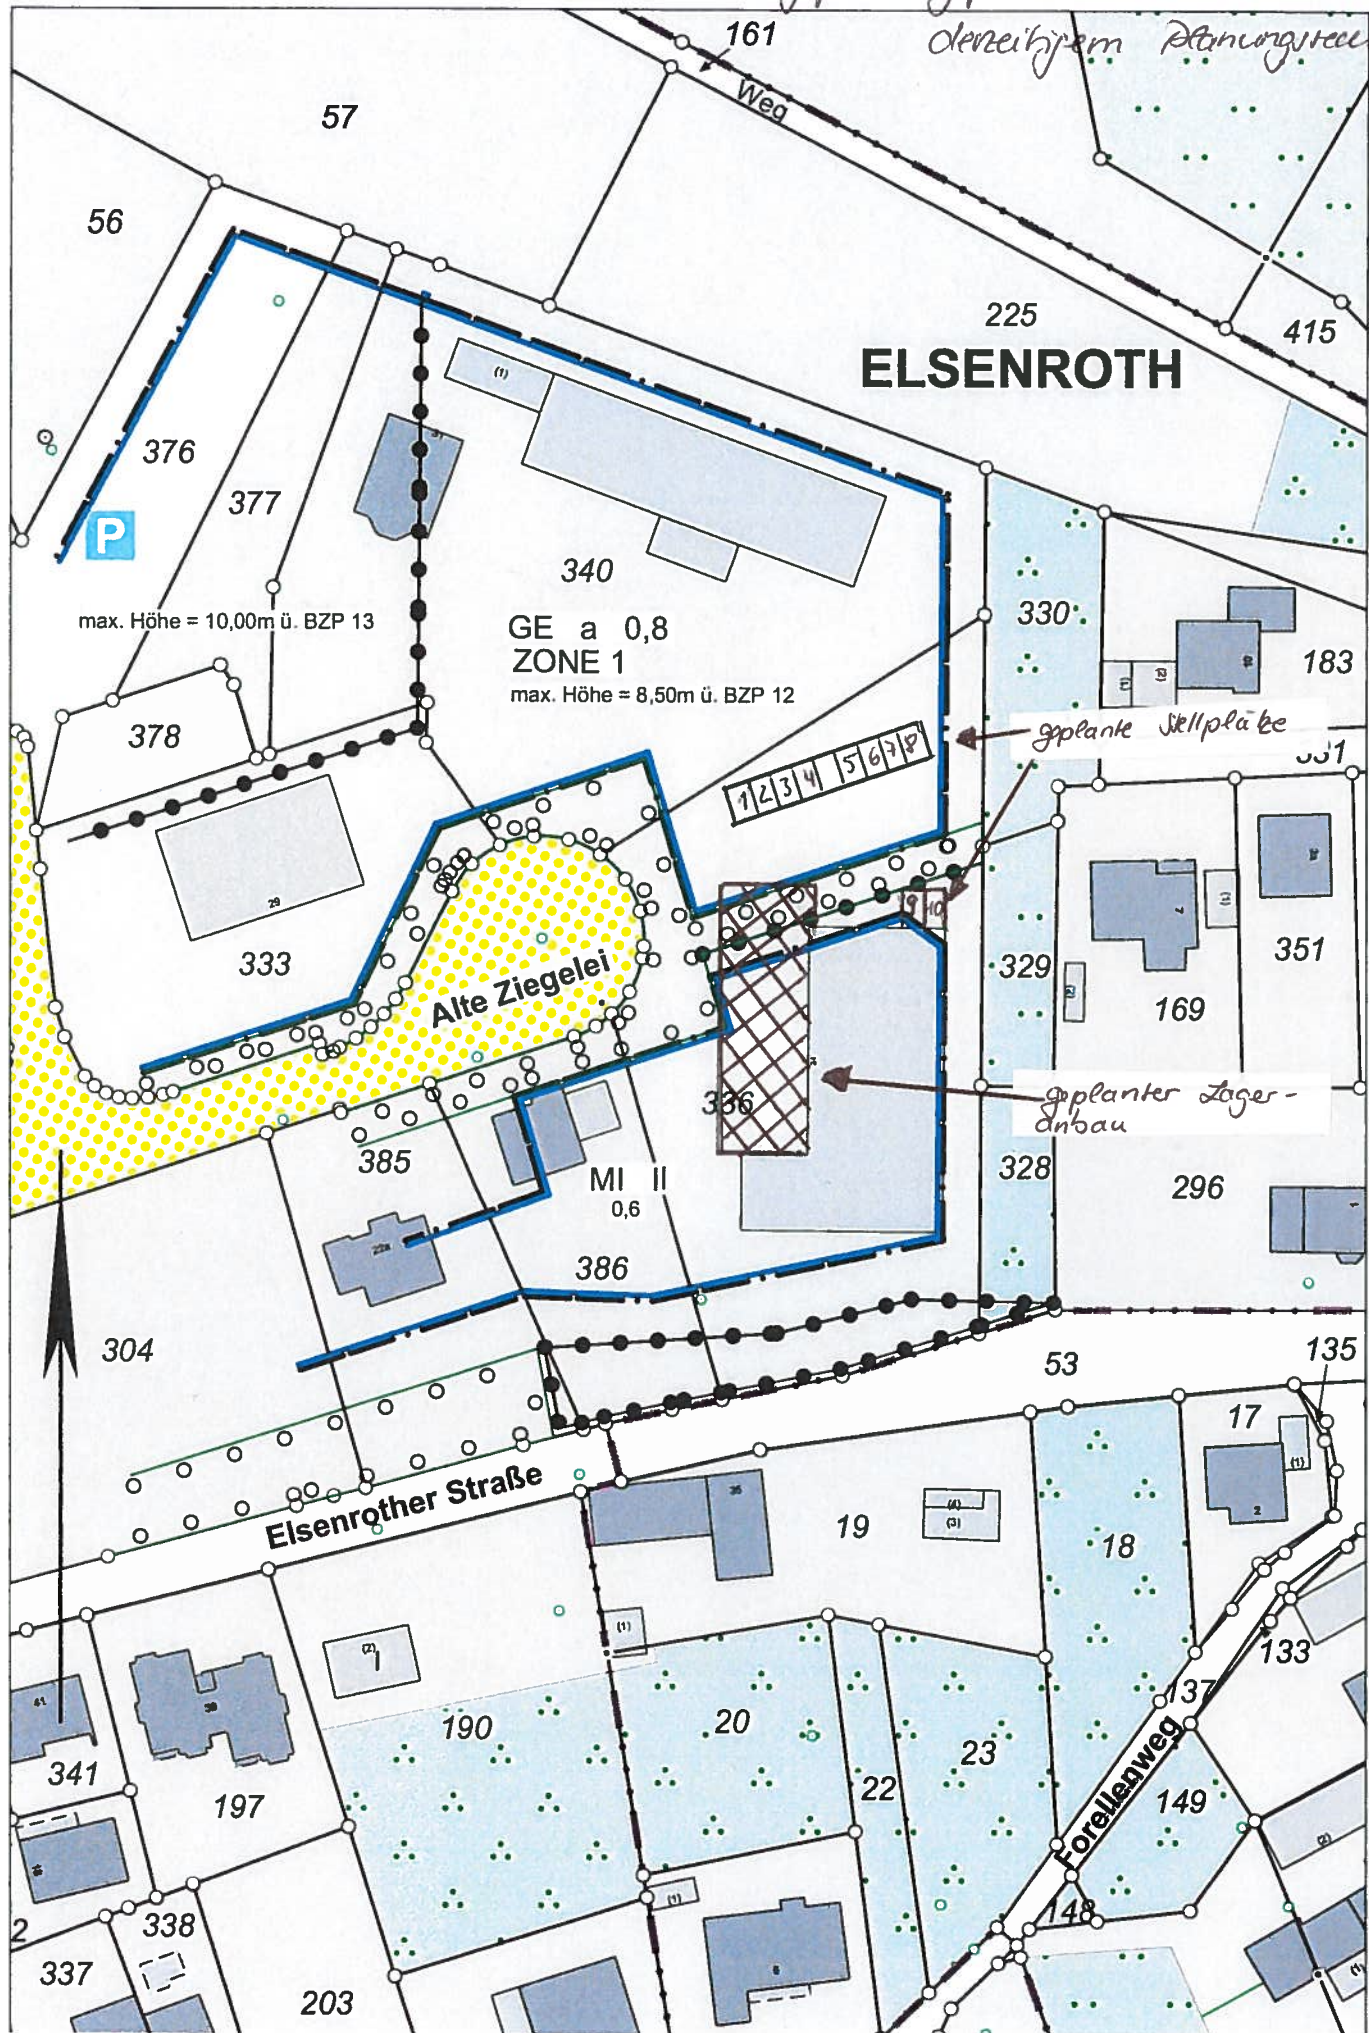

ELSENROTH

GE a 0,8
ZONE 1
max. Höhe = 8,50m ü. BZP 12

max. Höhe = 10,00m ü. BZP 13

Alte Ziegelei

geplante Stellplätze

geplanter Lager-
anbau

Elsenrother Straße

Forellenweg

P

161
Weg

57

56

225

415

376

377

340

330

183

378

333

MI II
0,6

1 2 3 4 5 6 7 8

329

351

385

386

336

328

296

304

53

135

17

19

18

190

20

22

23

133

149

148

341

197

338

337

203