








*Autopark S
- Planänderung Aichlauer
entwurf*

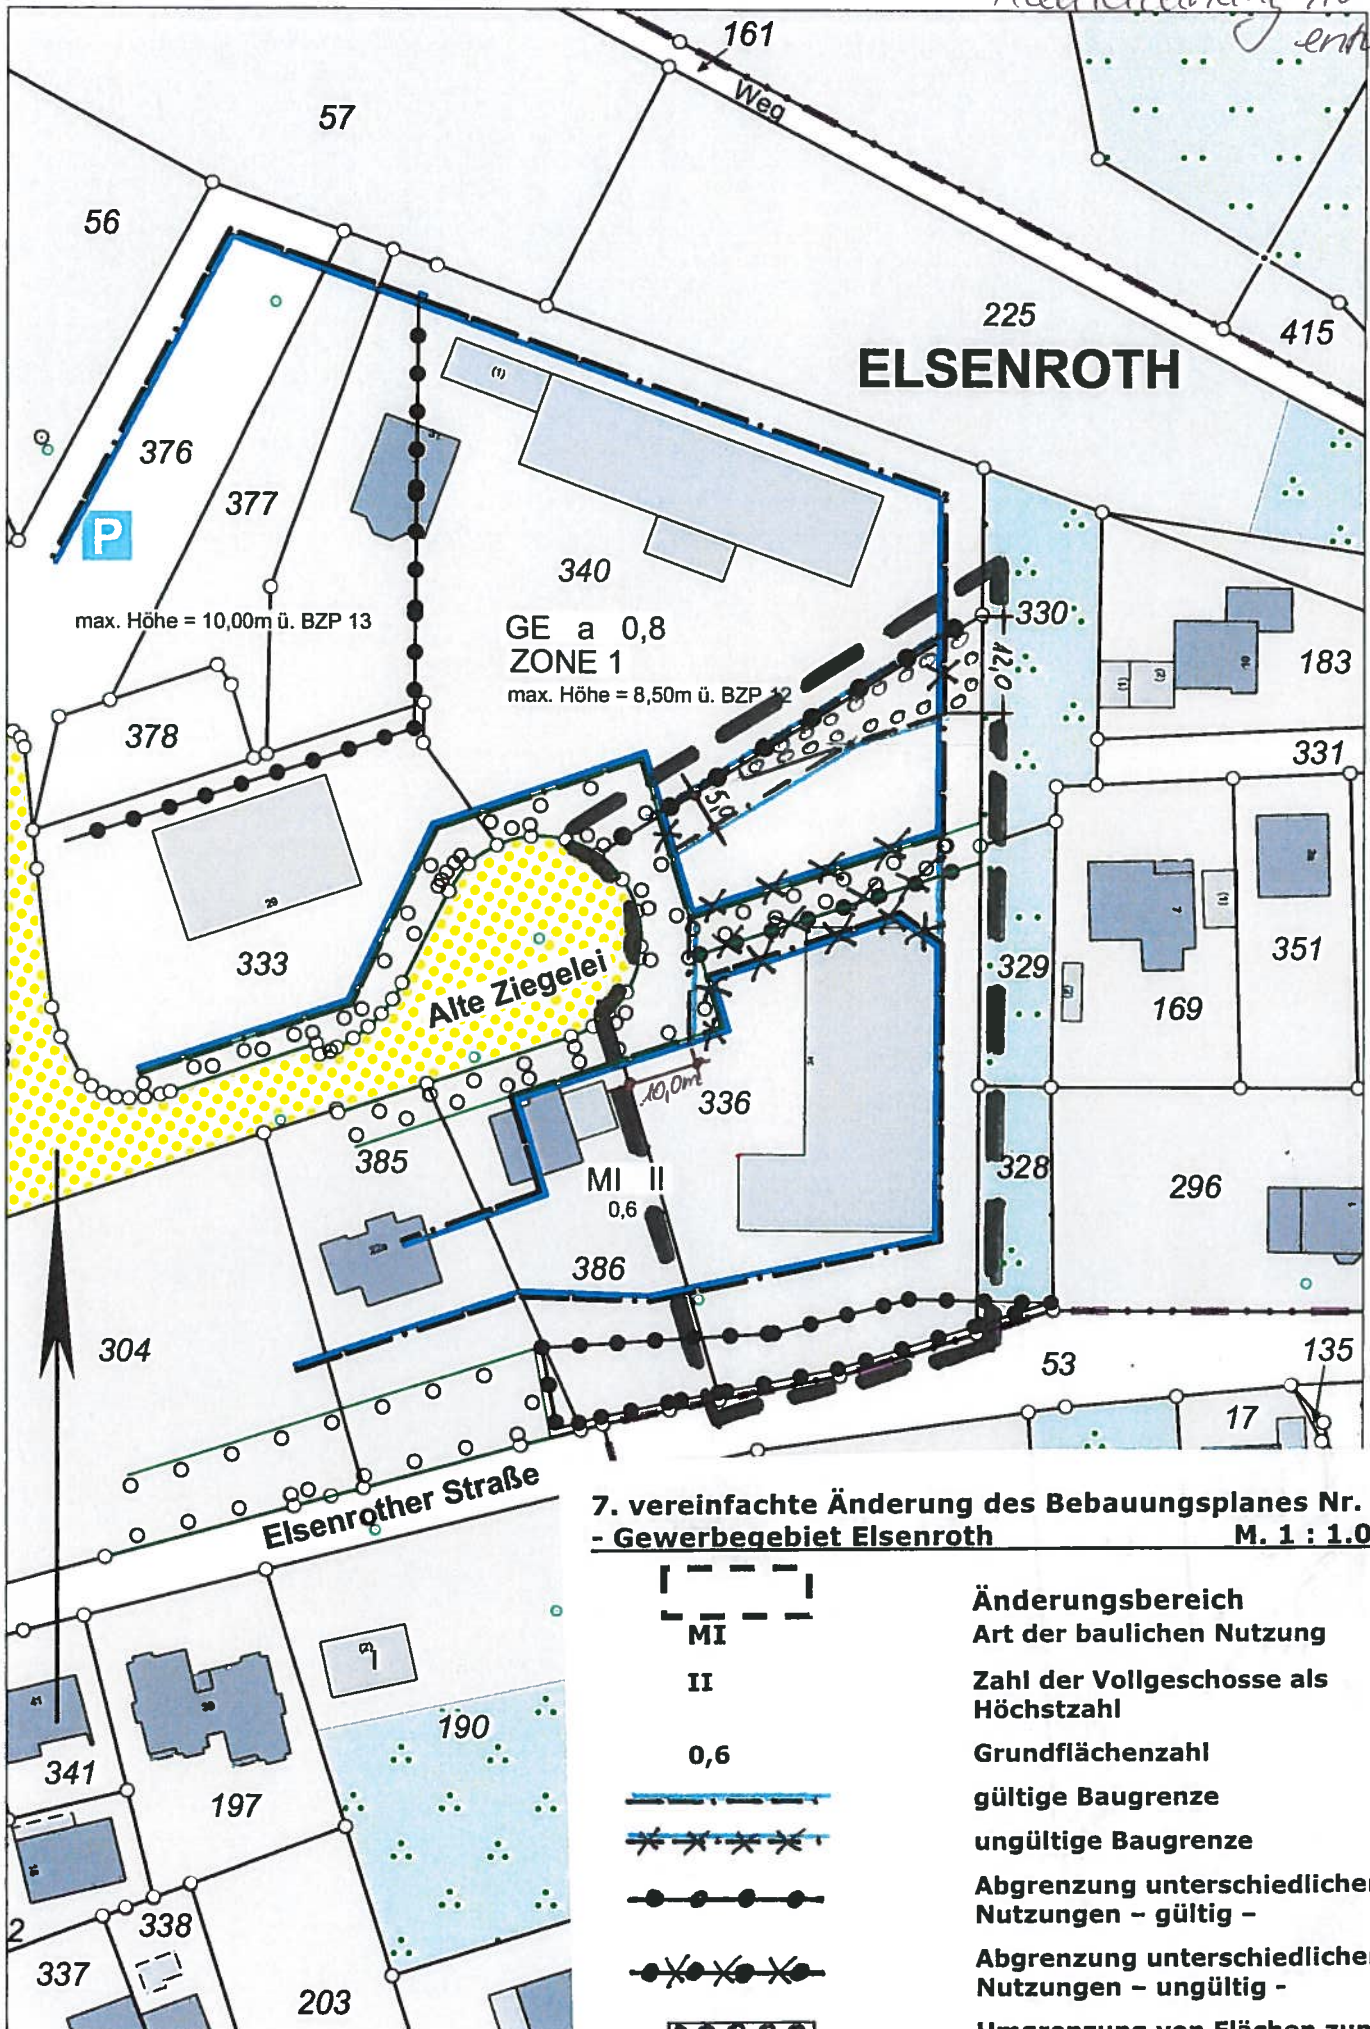

**7. vereinfachte Änderung des Bebauungsplanes Nr. 55
- Gewerbegebiet Elsenroth M. 1 : 1.000**

- | | |
|--|--|
| 
MI
II
0,6 | Änderungsbereich
Art der baulichen Nutzung
Zahl der Vollgeschosse als Höchstzahl
Grundflächenzahl |
| 
 | gültige Baugrenze
ungültige Baugrenze |
| 
 | Abgrenzung unterschiedlicher Nutzungen - gültig -
Abgrenzung unterschiedlicher Nutzungen - ungültig - |
|  | Umgrenzung von Flächen zum Anpflanzen von Bäumen, Sträuchern und sonstigen Bepflanzungen |