


Aufstellung des Bebauungsplanes Nr. 94  
Schönthal II

M. 1: 2.500

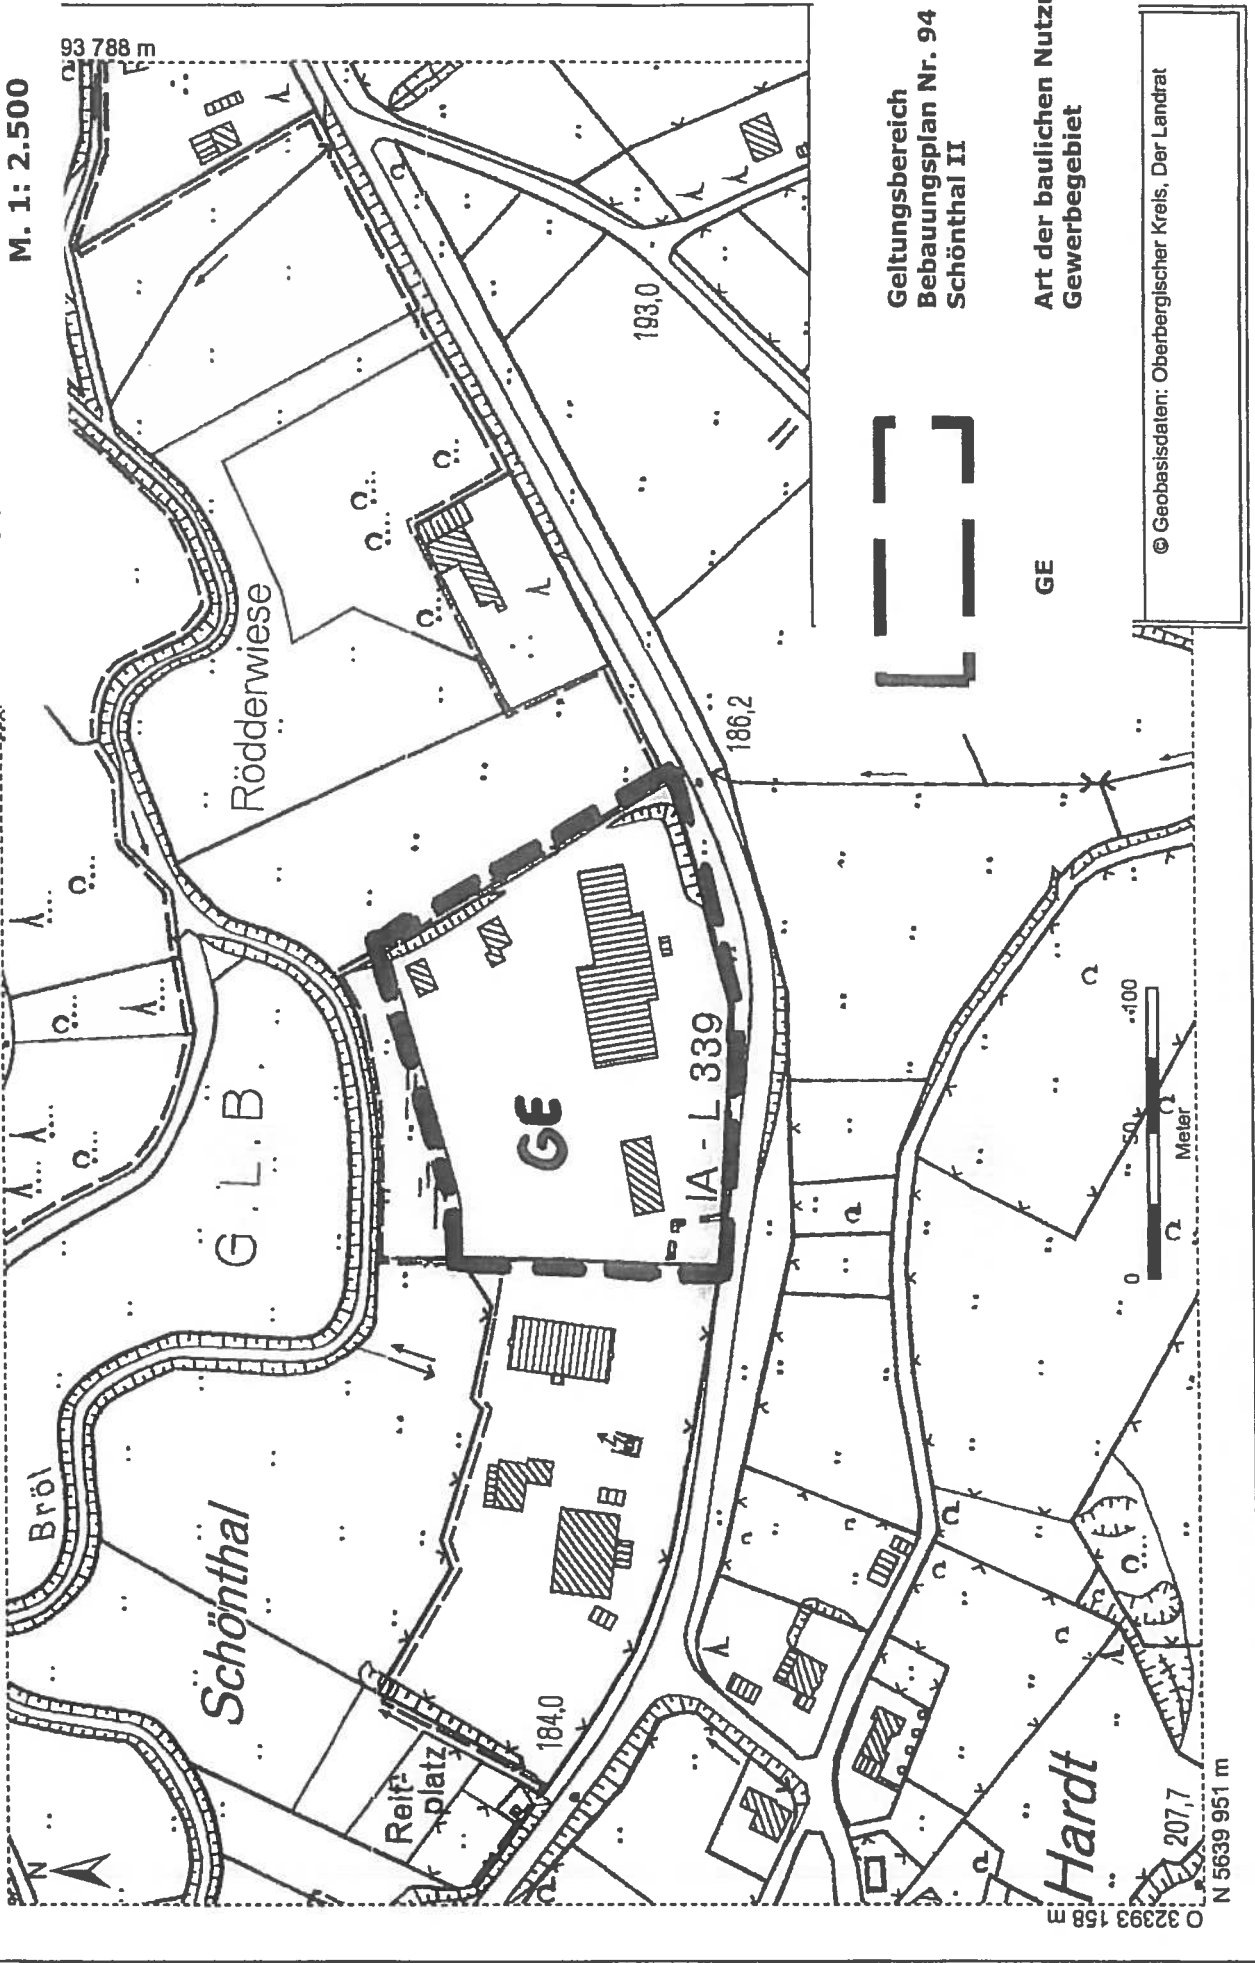

Anlage 5

Geltungsbereich  
Bebauungsplan Nr. 94  
Schönthal II

GE

© Geobasisdaten: Oberbergischer Kreis, Der Landrat