


4. vereinfachte Änderung des Bebauungsplan Nr. 55 a
- Erweiterung Gewerbepark Eisenroth - M. 1.1.000

BEBAUUNGSPLAN

Geltungsbereich des BPL Nr. 55 a

Bereich der 4. vereinfachten Änderung

PLANUNG

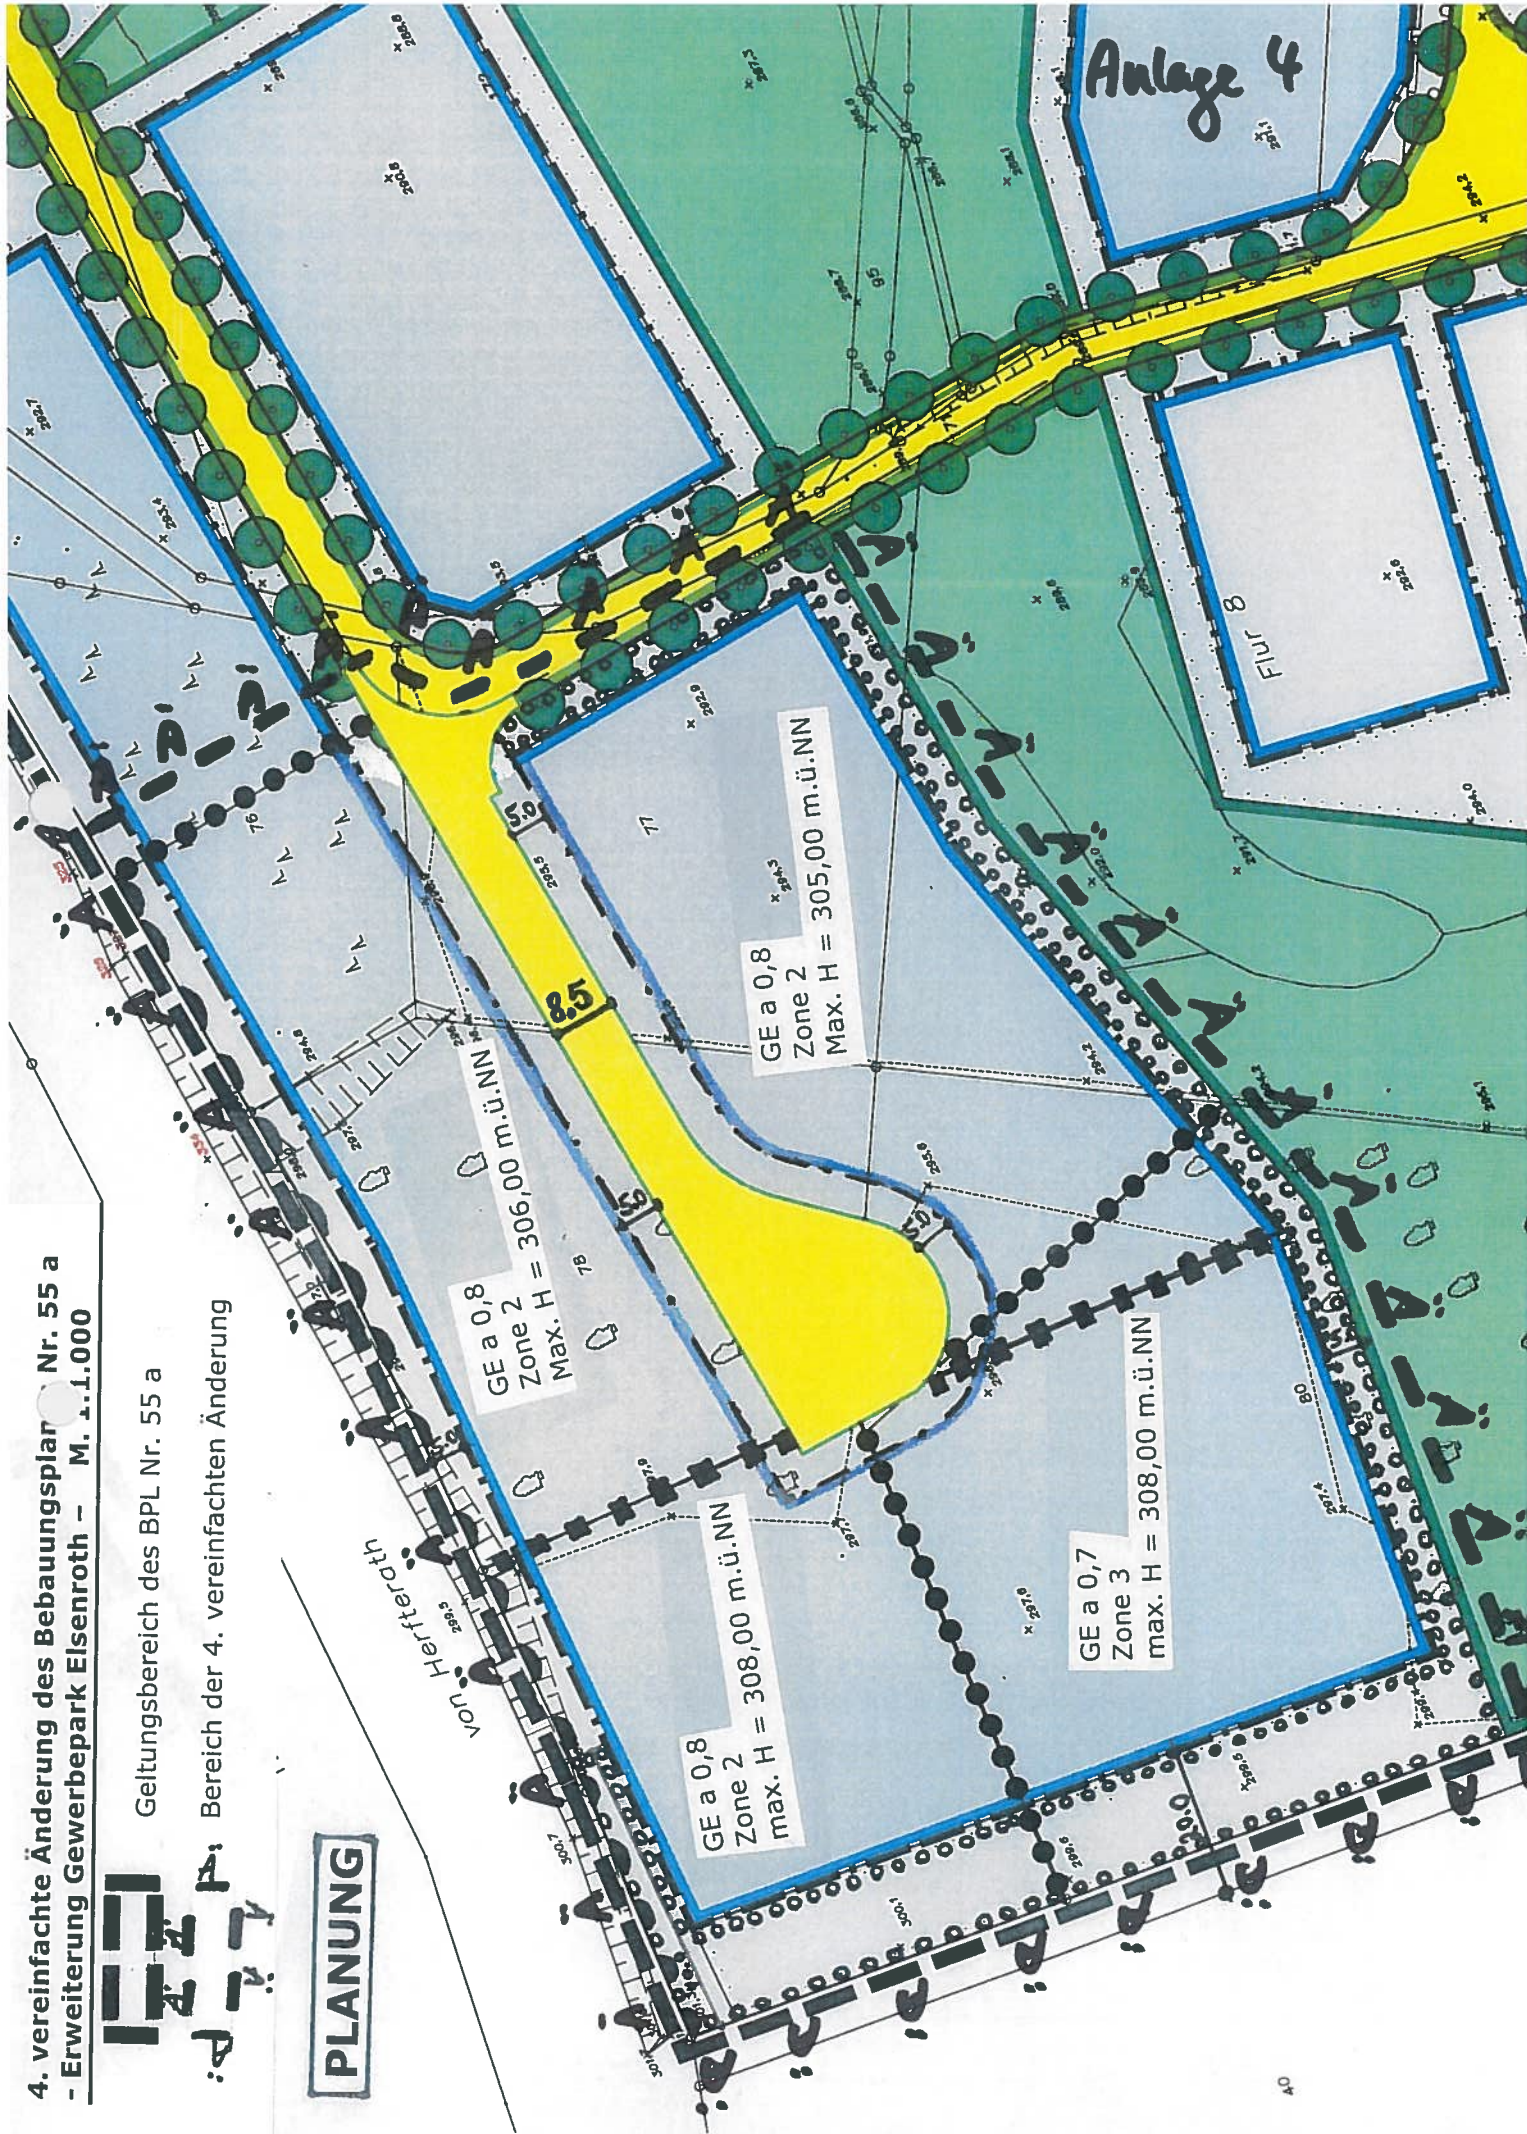

Anlage 4

Flur 8

GE a 0,8
Zone 2
Max. H = 306,00 m.ü.NN

GE a 0,8
Zone 2
Max. H = 305,00 m.ü.NN

GE a 0,8
Zone 2
max. H = 308,00 m.ü.NN

GE a 0,7
Zone 3
max. H = 308,00 m.ü.NN