

# ANLAGE 1 - Flurkarte

Druckansicht aus:

- RIO -

Maßstab 1 : 1000


Datum: 30.08.2016

Notizen:

Gemarkung Nümbrecht

Flur 53

Nr. 952

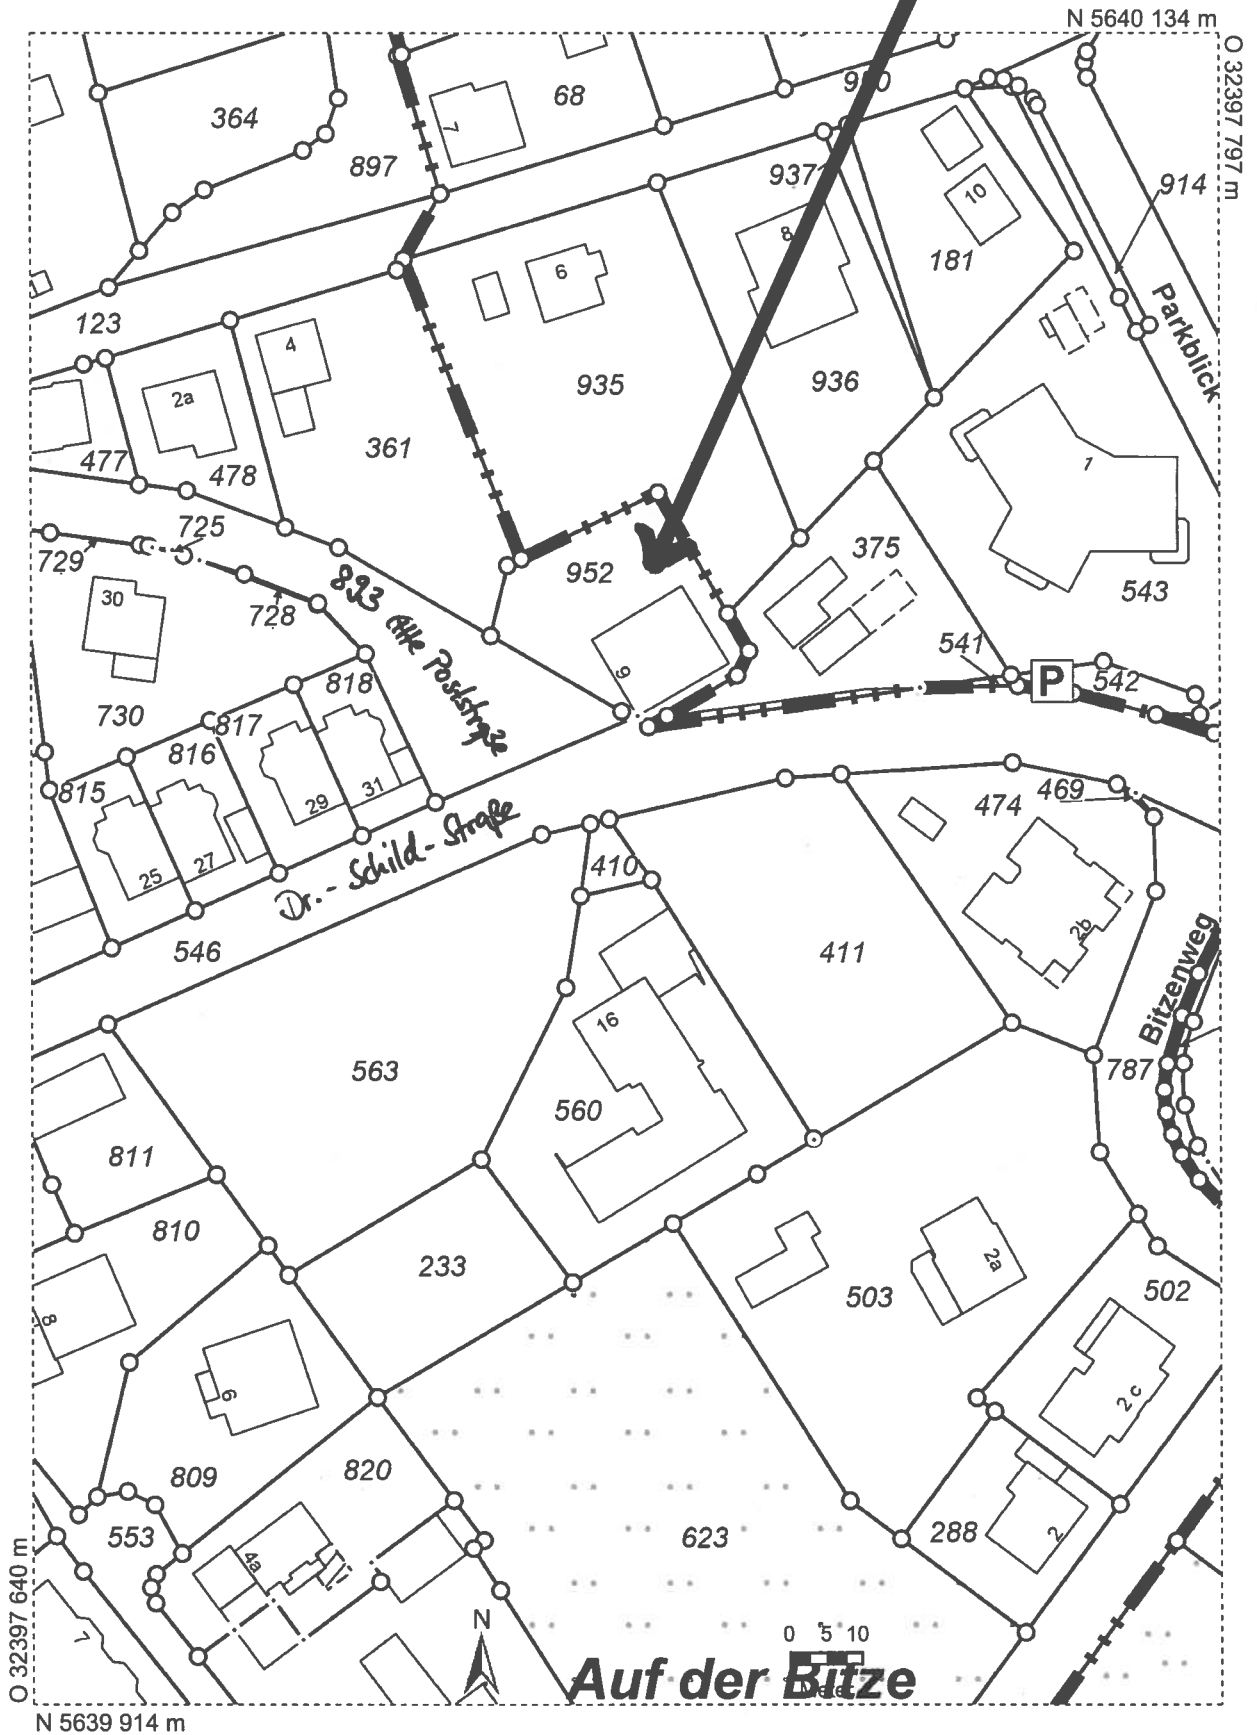

**Auf der Bitze**