

Druckansicht aus:
- RIO -

Maßstab 1 : 2500
Datum: 26.08.2016


**1. vereinfachte Änderung des vorhabenbezogenen
Bebauungsplanes Nr. 10 – Marienberghausen/Süd –**



Geltungsbereich des VBB



Bereich der 1. vereinfachten
Änderung

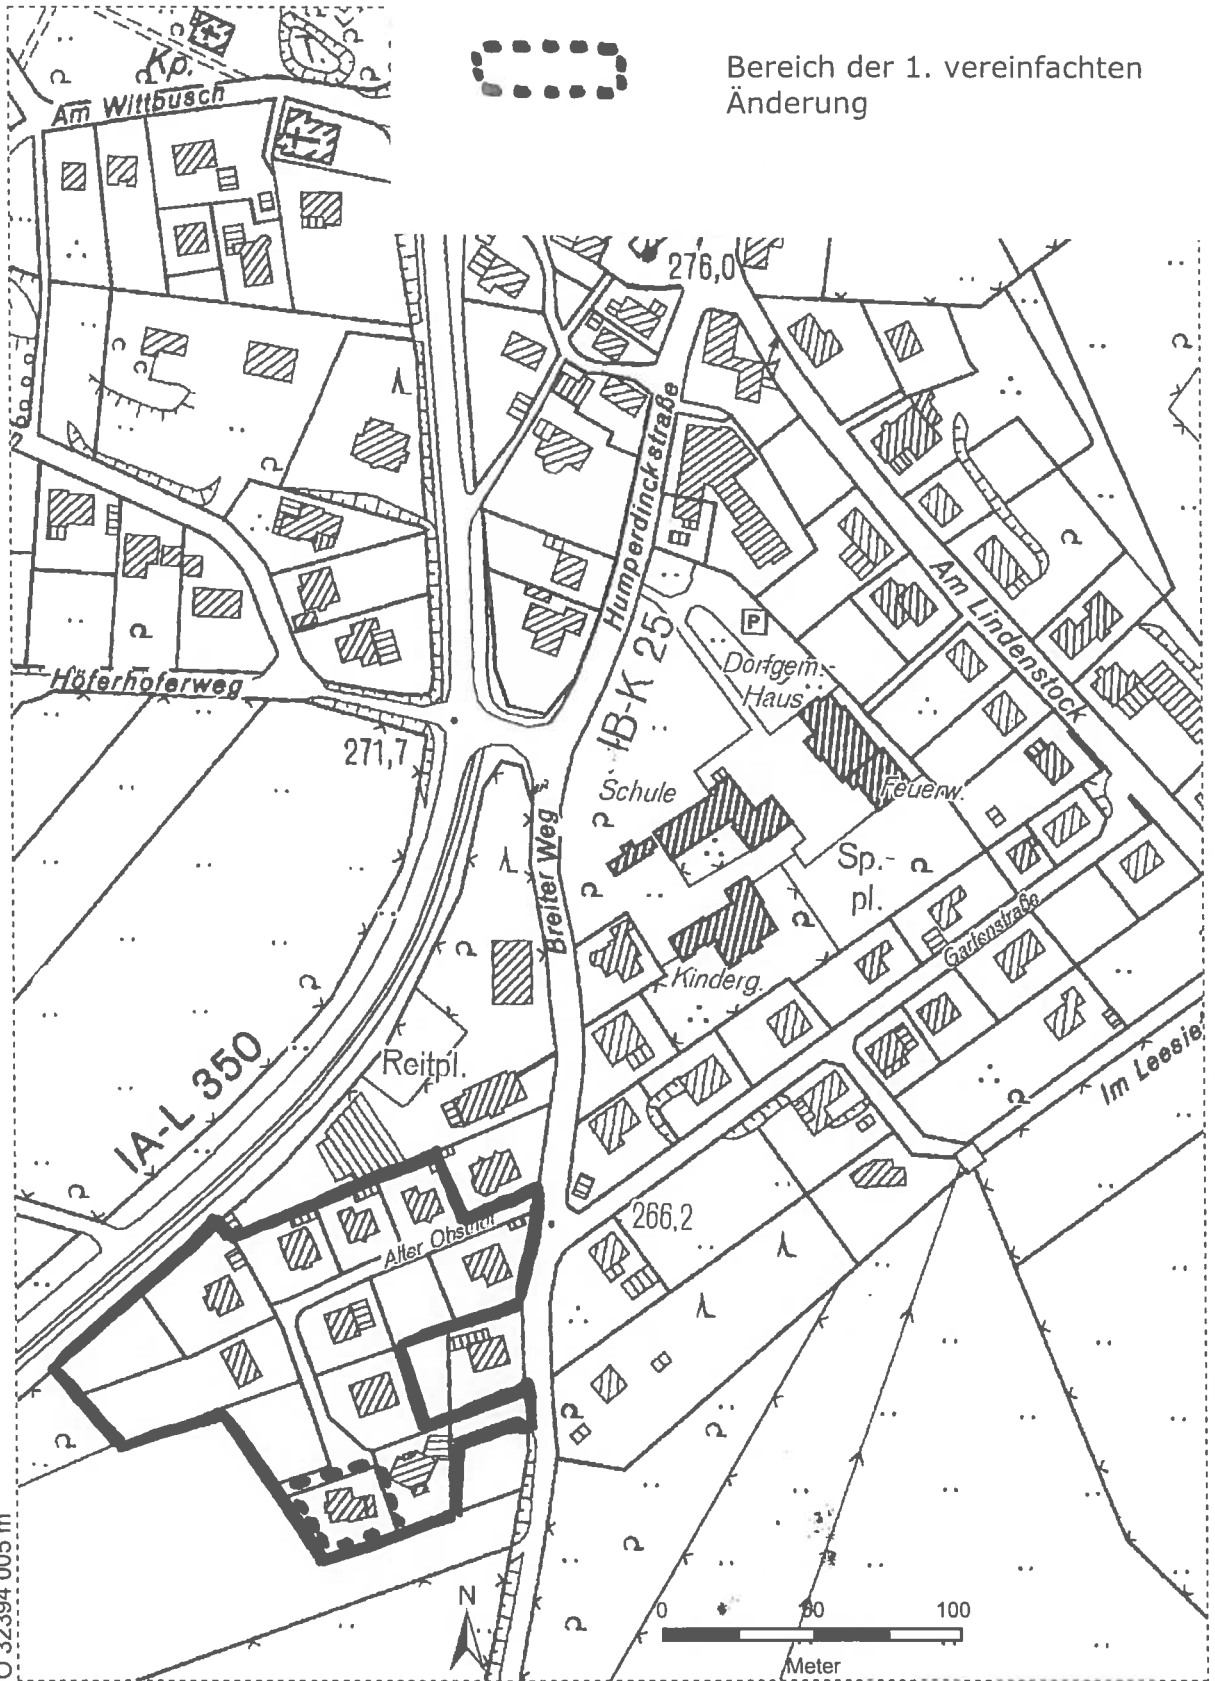

O 32394 005 m

N 5641 512 m