


N 5641 885 m
O 32396 274 m

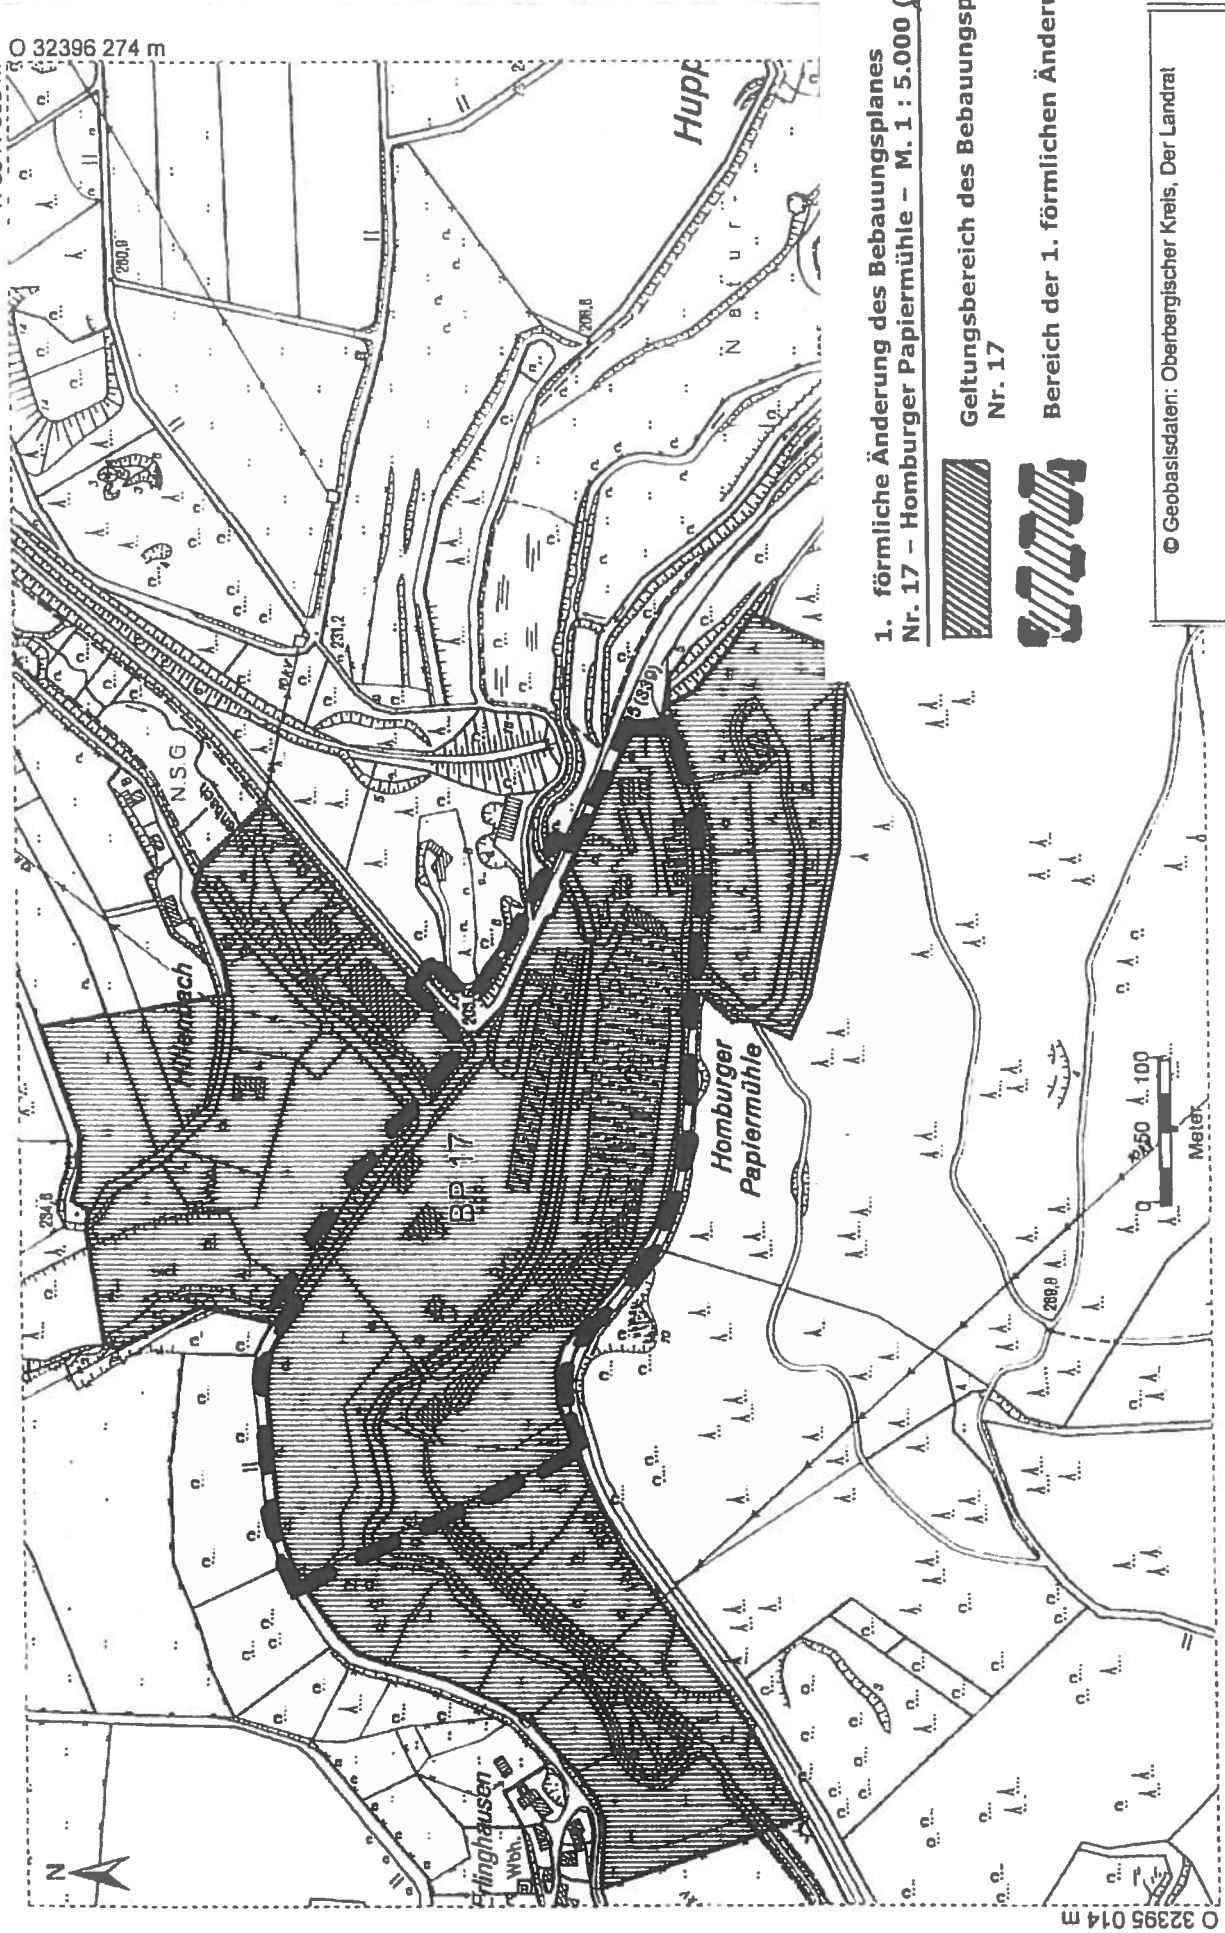

1. förmliche Änderung des Bebauungsplanes
Nr. 17 – Homburger Papiermühle – M. 1 : 5.000 (i.O.)



Geltungsbereich des Bebauungsplanes
Nr. 17



Bereich der 1. förmlichen Änderung

© Geobasisdaten: Oberbergischer Kreis, Der Landrat

N 5641 065 m
O 32395 014 m