


Inhaber:  
Reinhard Jungblut & Rainer Wirths  
Bahnweg 4  
51588 Nümbrecht-Gaderoth  
Telefon: 0 22 93 / 15 66 · Fax: 0 22 93 / 70 67  
E-Mail: rr.autotechnik@t-online.de  
Internet: www.r-u-r-autotechnik.de  
www.handwerkerverein-nuembrecht.de  
USt-ID Nr: DE 122545232  
Gerichtsstand: 51545 Waldbröl

# R & R Autotechnik

## Kfz-Meisterbetrieb

Kfz-Reparaturen und Instandsetzungen aller Art  
PKW An- und Verkauf

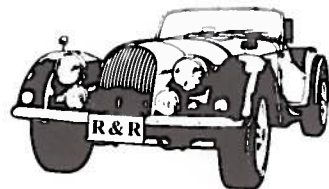

R&R Autotechnik · Bahnweg 4 · 51588 Nümbrecht/Gaderoth

Gemeinde Nümbrecht  
Der Bürgermeister  
Hauptstraße 16  
51588 Nümbrecht

Gaderoth, den 22.03.2017

Einwendung gegen die Einziehungsabsicht eines Wirtschaftsweges im Gewerbepark Gaderoth

Gemarkung Nümbrecht Flur 7, Nr.95


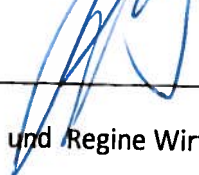

(amtliche Bekanntmachung in Nümbrecht aktuell – 39.Jahrgang – Nr.6 -18.März 2017 – Woche 11 –  
Rautenberg media – Lokaler geht's nicht!)

Sehr geehrte Damen und Herren,

hiermit möchten wir unsere Einwände begründen:

- Da der Wirtschaftsweg zurzeit als Fußverbindungsweg zwischen Gaderoth (Ortschaft) und dem oberen Teil des Gewerbeparks Gaderoth und auch Breunfeld genutzt wird.
- Da dieser Wirtschaftsweg als hintere Zufahrt zu unserem Grundstück Gemarkung Nümbrecht Flur 7, Flurstück 552 dient und auch bereits genutzt wurde.
- Da dieser Wirtschaftsweg momentan die einzige Zufahrt zu dem Wiesengrundstück Gemarkung Nümbrecht, Flur 7, Flurstück 99 ist. (Zur Info: Dieses Grundstück könnte im Übrigen als Gewerbegrundstück ausgewiesen werden-falls die Eigentümer nicht einzuwenden haben)
- Da auch das Wiesengrundstück ( selbige Eigentümer wie in Punkt c.) Gemarkung Nümbrecht Flur 7, Flurstück 338 an diesem Weg ebenfalls eine Zufahrtsbreite aufweist. Dieses Grundstück könnte ebenfalls , da es sich mitten im Gewerbepark Gaderoth befindet, als Gewerbefläche ausgewiesen werden.

Mit freundlichen Grüßen

 B. Jungblut    
Reinhard und Brigitte Jungblut, Rainer und Regine Wirths



# Oberbergischer Kreis Katasteramt


Moltkestraße 42  
51643 Gummersbach

# Auszug aus dem Liegenschaftskataster


Flurkarte NRW 1 : 1000

Flurstück: 552  
Flur: 7  
Gemarkung: Nümbrecht  
Bahnweg 4, Nümbrecht

Erstellt: 02.08.2016

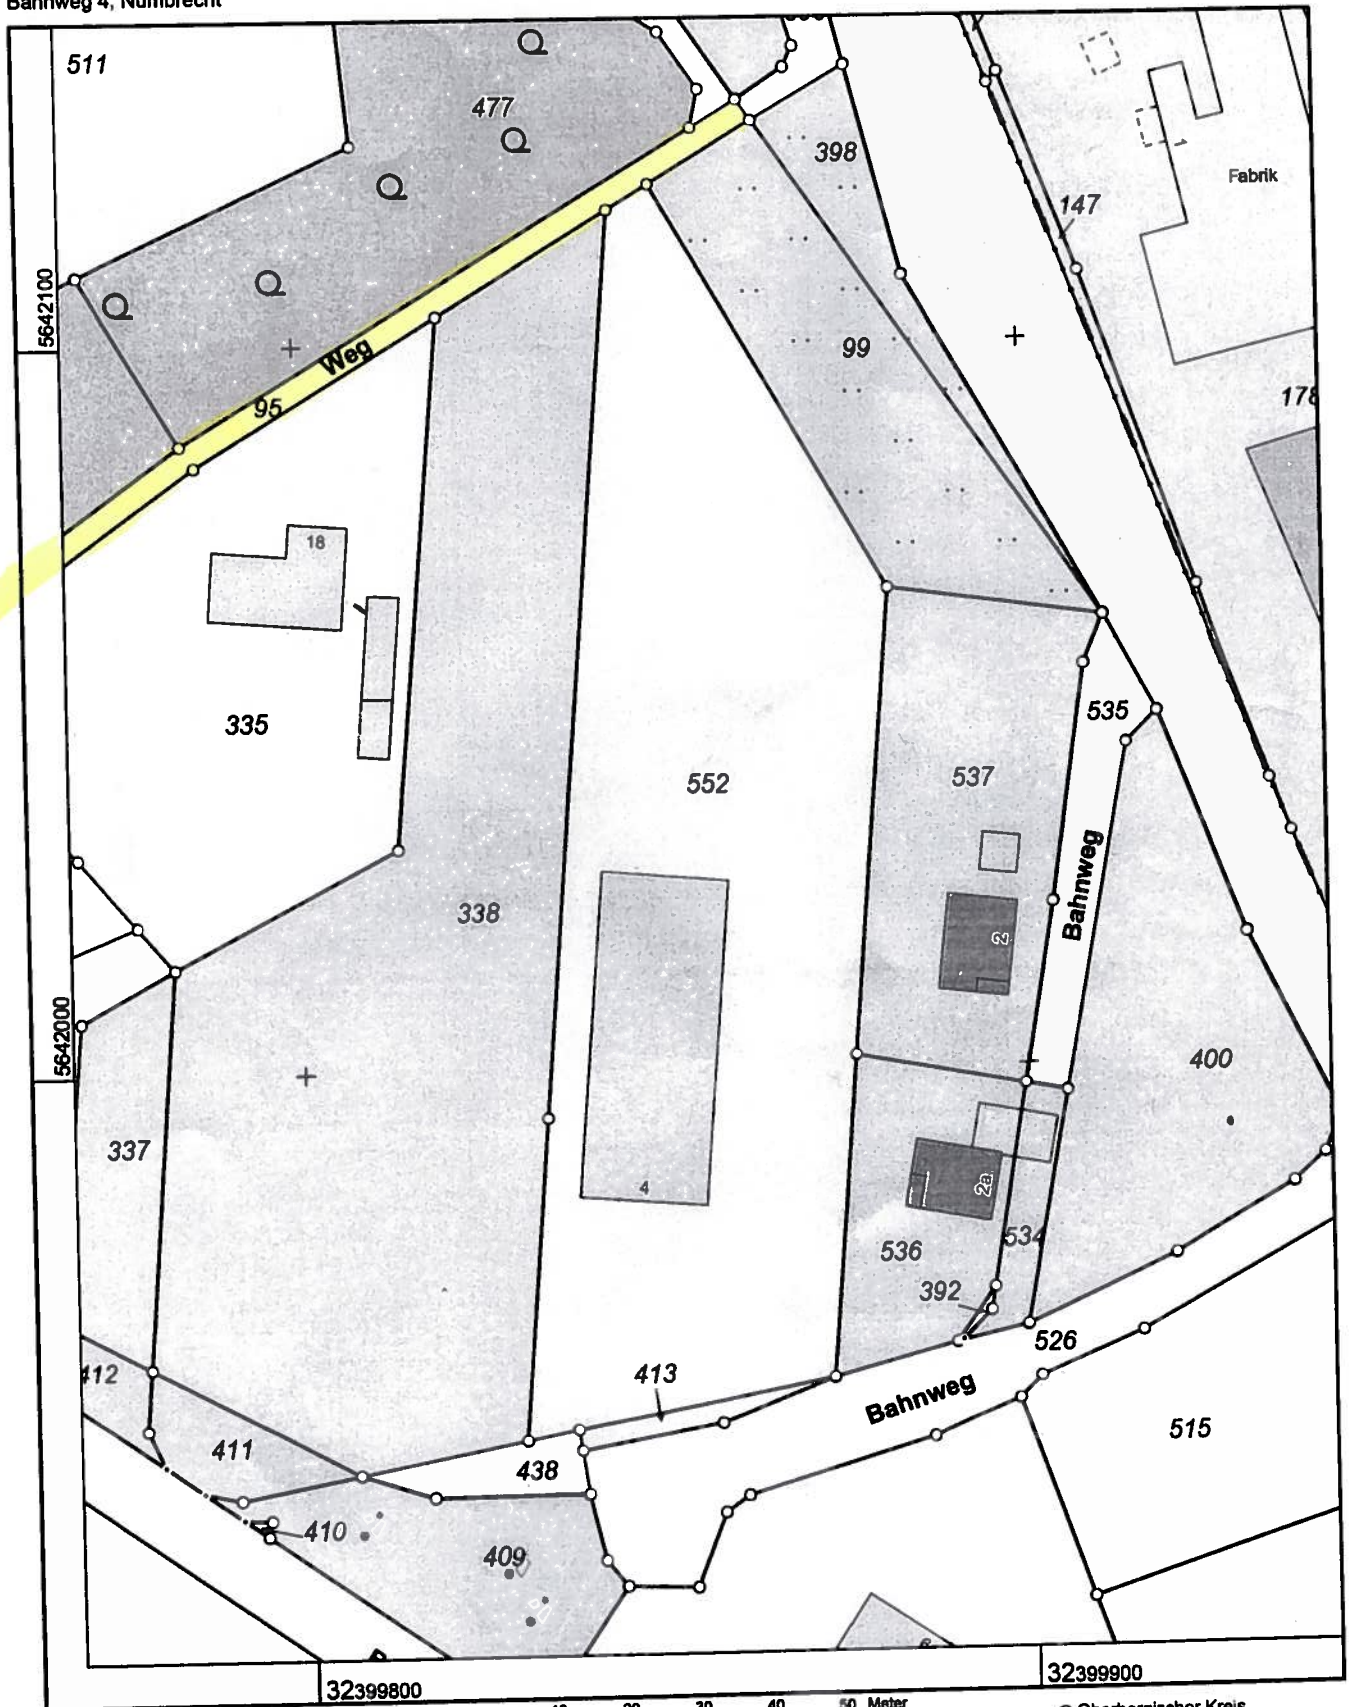

Maßstab 1 : 1000

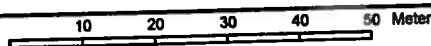

© Oberbergischer Kreis