


i.O.

ENTWURFSZEICHNUNG M. 1:100

*dieser Balkon wurde nicht
gebaut.*

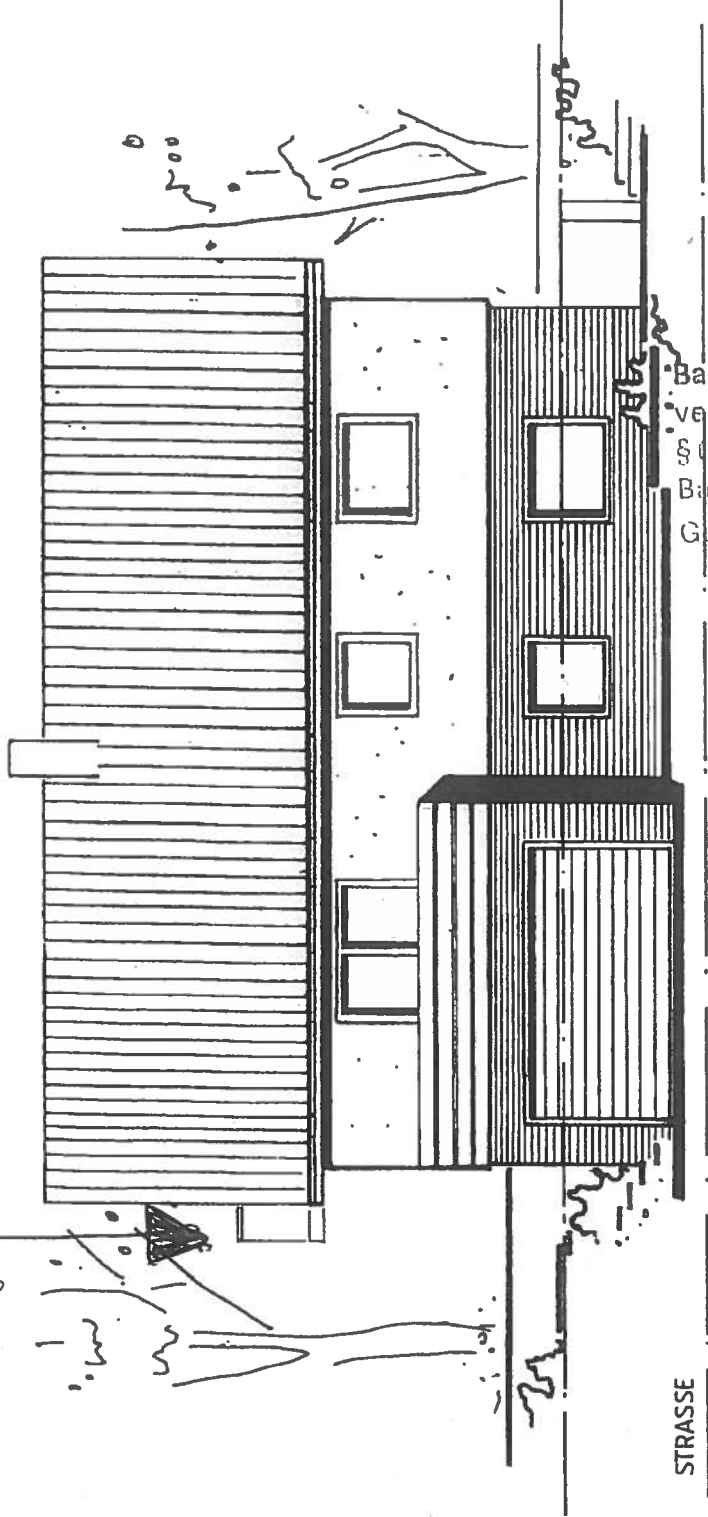

BAUHERR: [REDACTED]

BAUORT AM JUNGHOLZ
5223 NÜMBRECHT - BIERENBACHITAL

DER BAUHERR: [REDACTED]

DER ARCHITEKT:

HEINZ-DIETER STAHL
DIPLOM.-ARCHITECT
am Buscheld 5 · Tel. 0 87 64 1 30 1 1 ·
5962 DROLSHAGEN

Anlage 4

Bauaufsichtlich geprüft im
vereinfachten Verfahren gemäß
§ 64 BauO NW 1815/88
Bauschein Nr. 20. Jan. 1988
Gummersbach, den
Oberbergischer Kreis
Der Oberkreisdirektor
Im Auftrag

SÜD - SEITE

— GEPL. GELÄNDE
- - - - - VORH. GELÄNDE

DROLSHAGEN AUGUST 1988