


9. vereinfachte Änderung Bebauungsplan Nr. 19 a Rommelsdorf  
M: 1:500

Anlage 6  
Planänderung

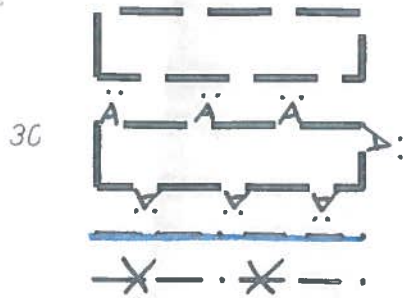

30

Fl. 10

WA  
FH max. 278,00 ü NN

0,2

0,4

SD

0

Geltungsbereich (auszugsweise)  
Bebauungsplan Nr. 19 a - Rommelsdorf

Bereich der 11. vereinfachten Änderung

gültige Baugrenze

ungültige Baugrenze

allgemeines Wohngebiet

maximale Firsthöhe über NN


Grundflächenzahl

Geschossflächenzahl

Satteldach

offene Bauweise

Die übrigen planungsrechtlichen und textlichen Festsetzungen des Ursprungsplans werden beibehalten.

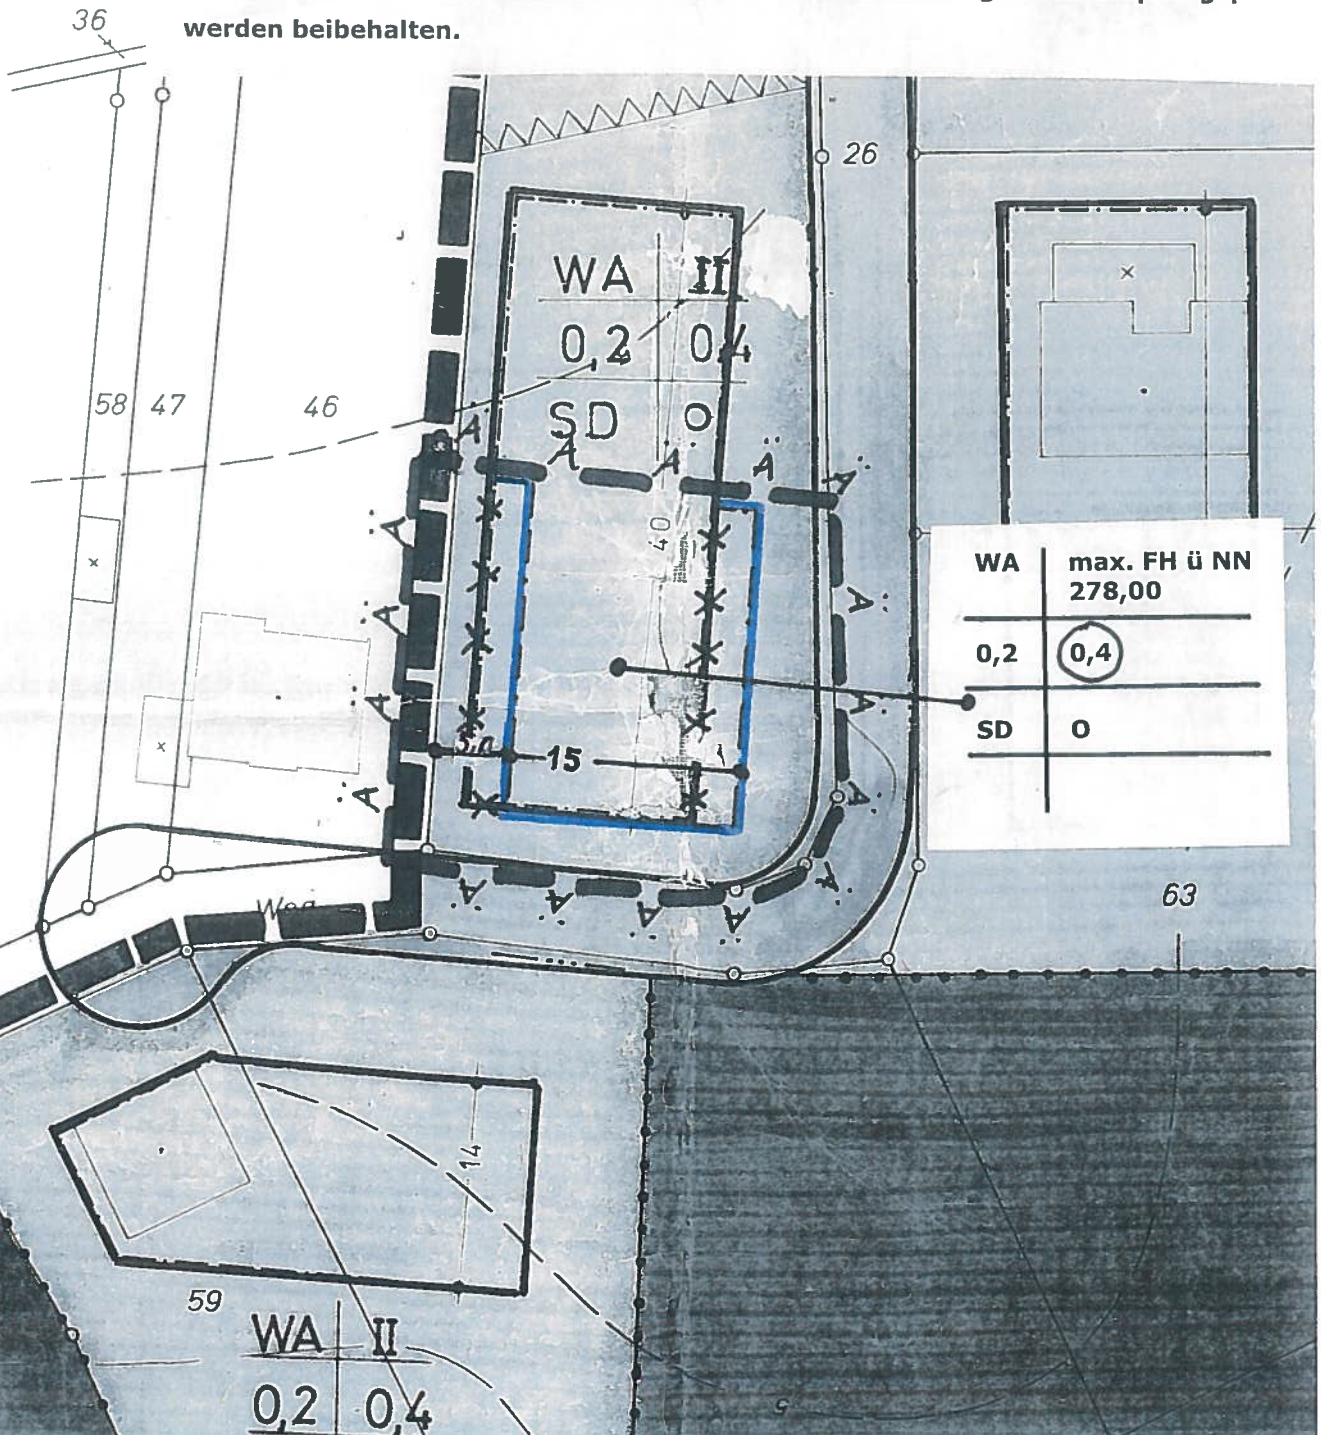

WA	max. FH ü NN 278,00
0,2	0,4
SD	0