


Flurplan Nr. 91 "Stockheim"

1. Ausfestigung

Auflage 4
Planungsrecht
- Bestand -

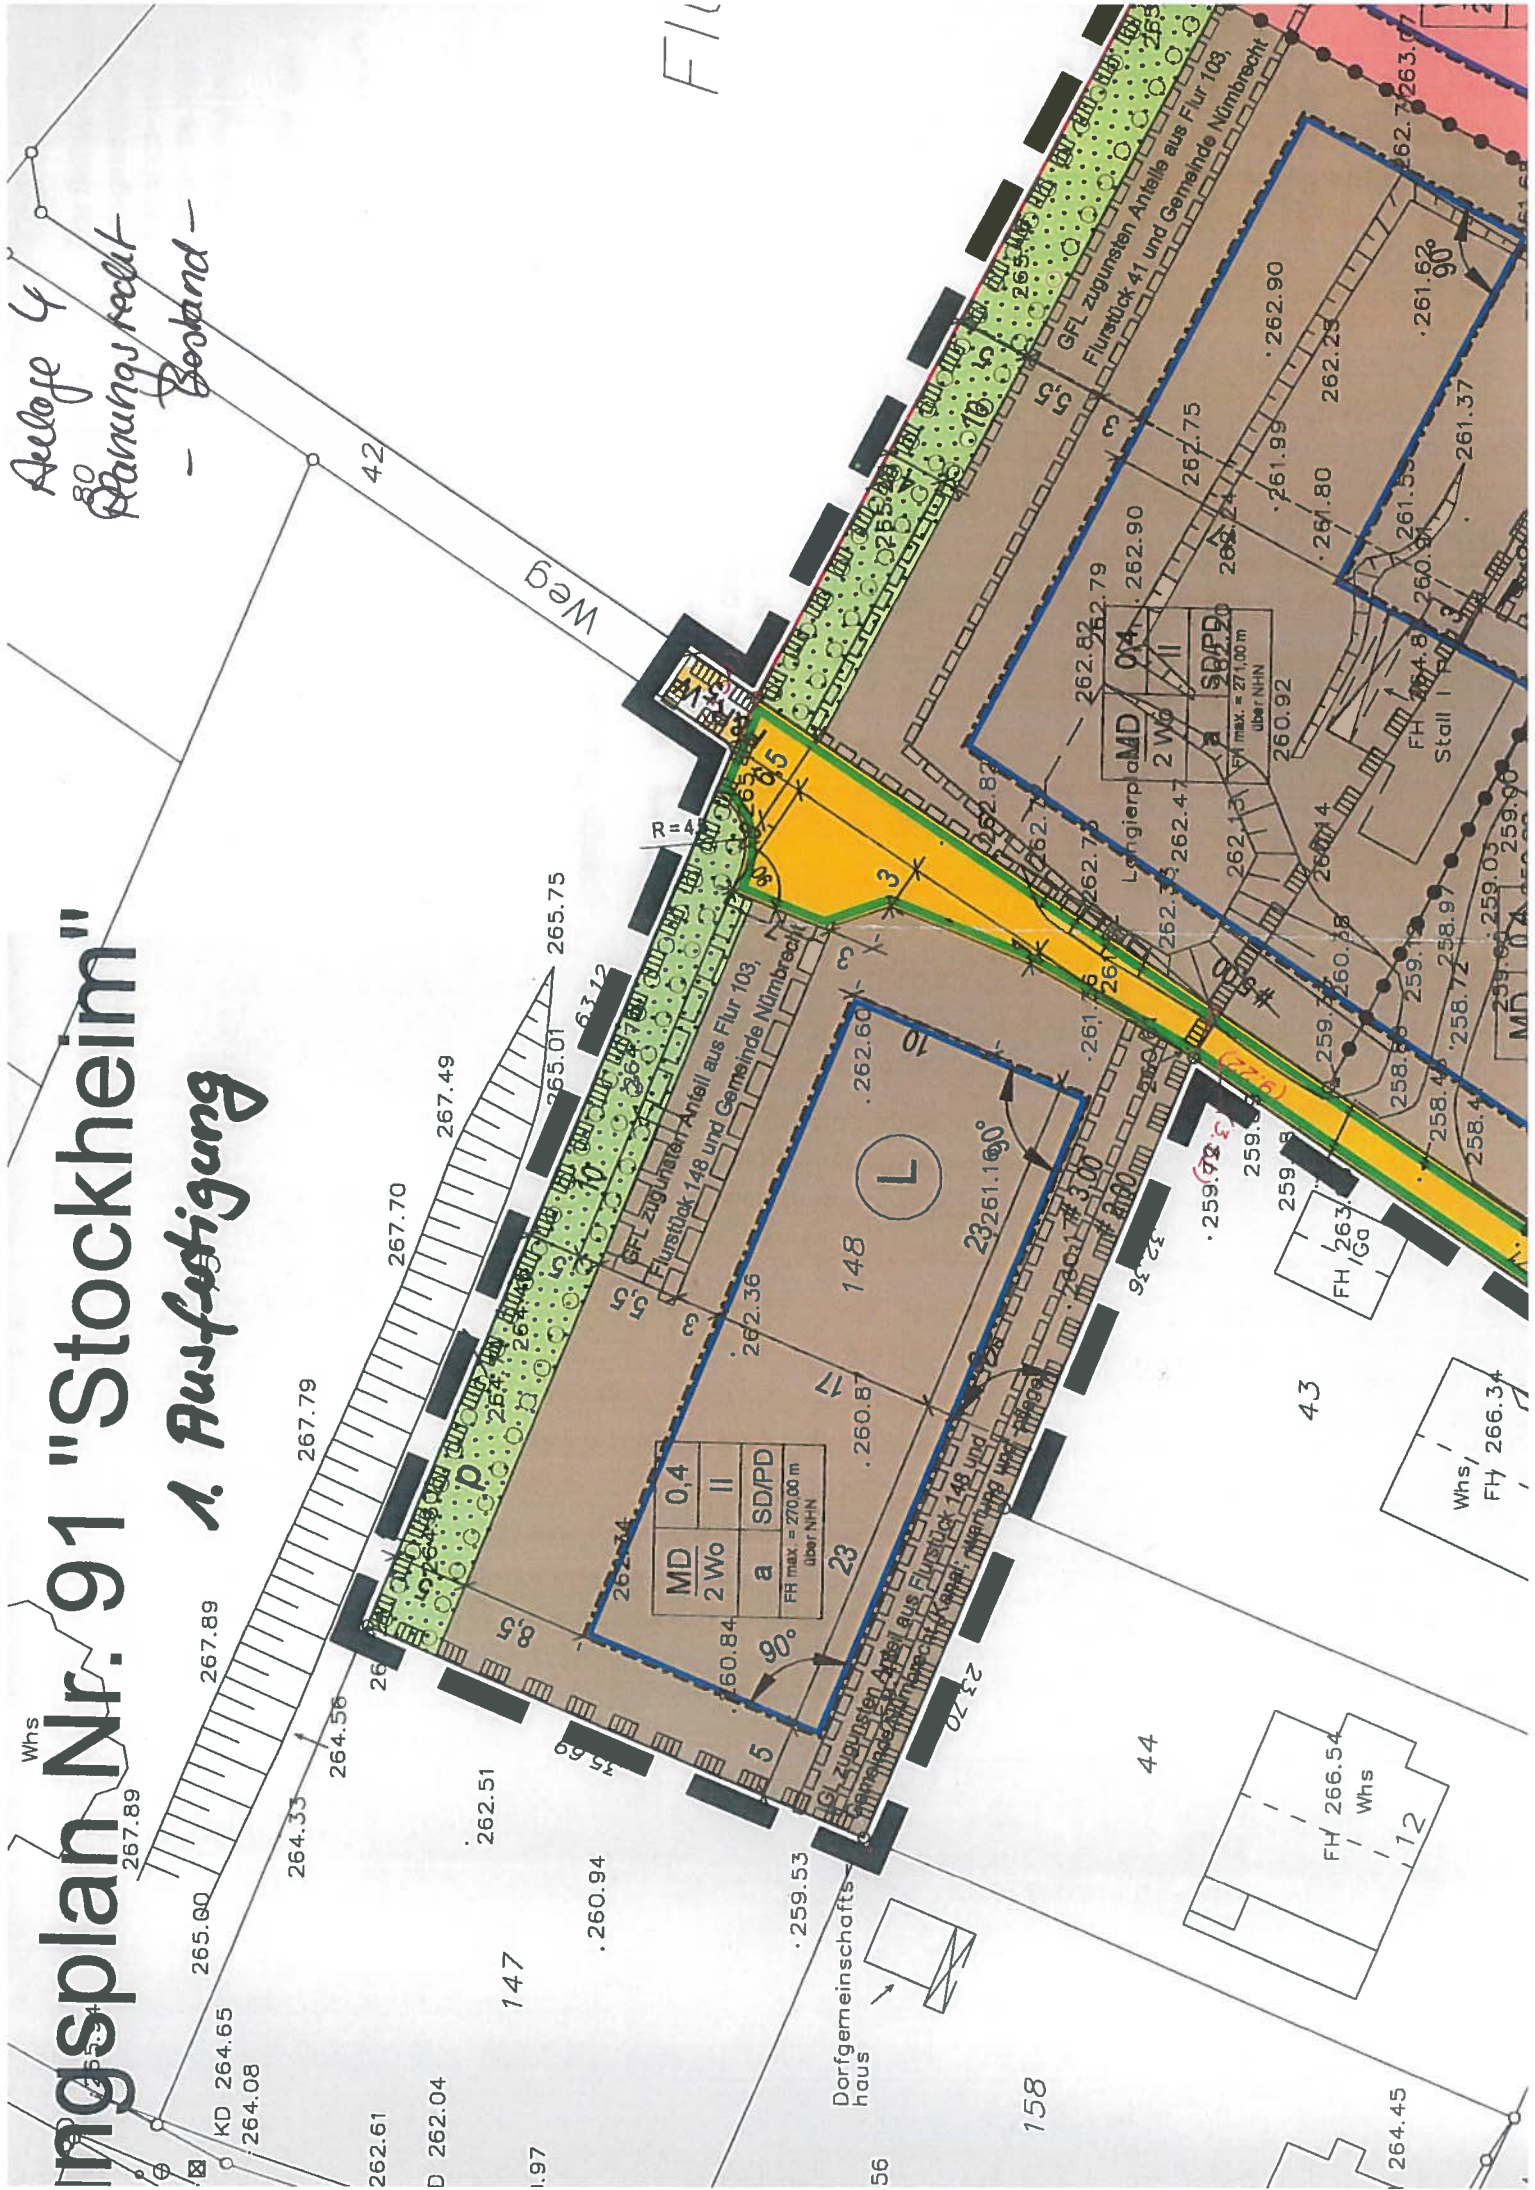

Flur