


Auflage 5
Lageplan

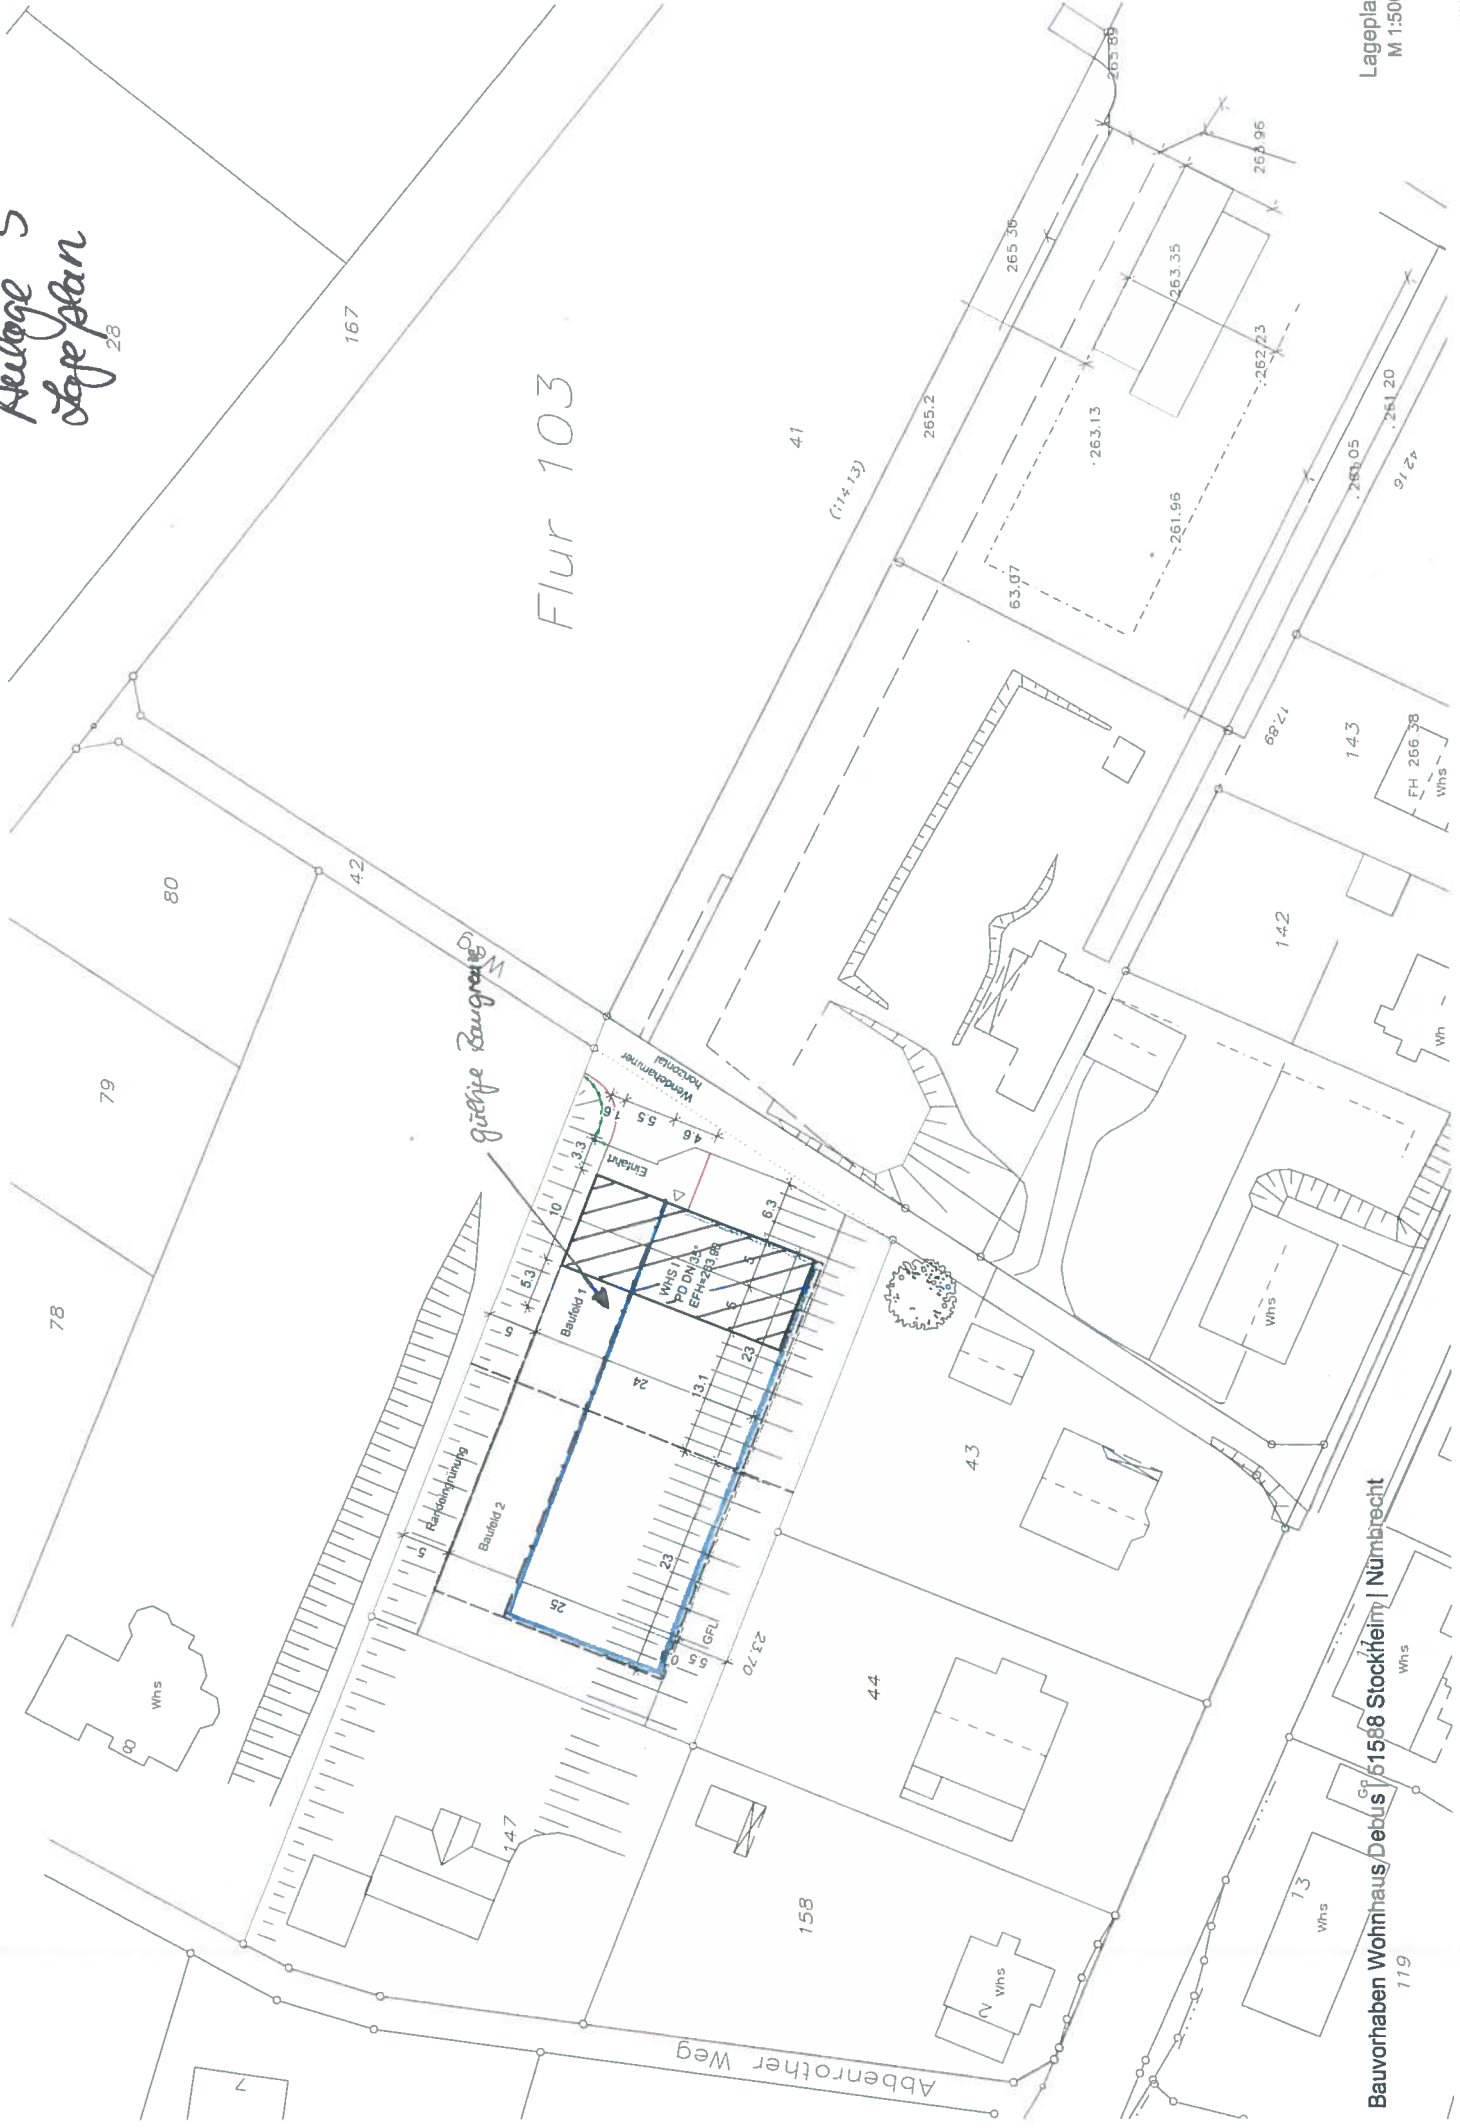

Flur 103

günstige Baugrenze

Abbenrother Weg


Bauvorhaben Wohnhaus/Debus/Gr 1558 Stockheim | Nürnbergrecht

Lageplan
M 1:500


03.04.2017

Jakob Dürr Architekten | Metzger Straße 11 | 50677 Köln

Skizze Sa
Aussichten

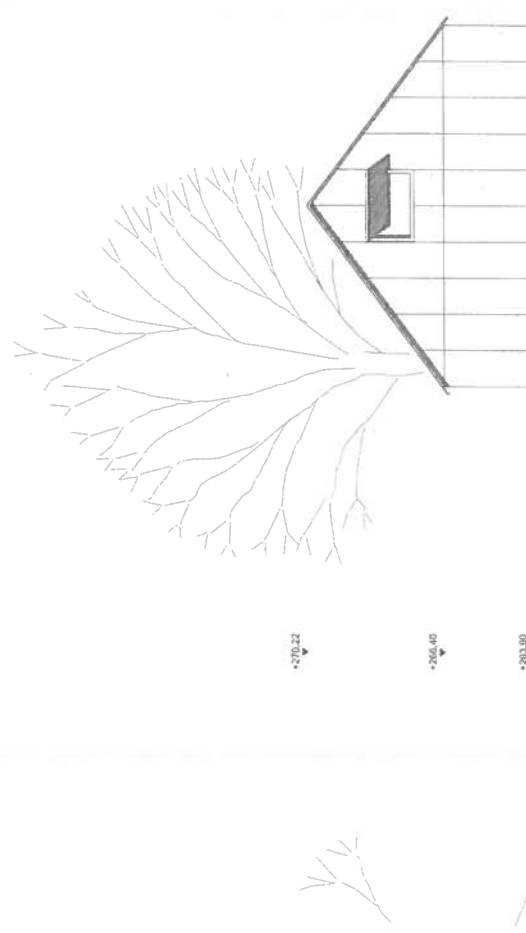

Ansicht Nord

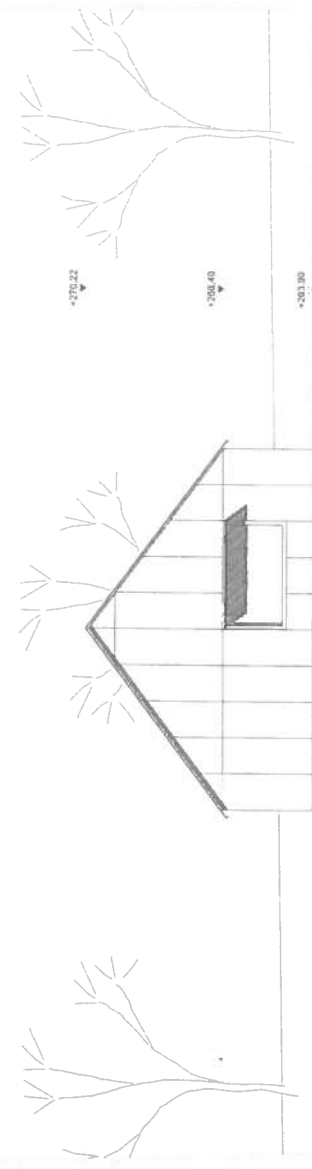

- Ansicht Süd

Beilage 5b
Aussichten




Ansicht West

Ansicht West
M 1:100

Jacob Dürr Architekten | Metzger Straße 11 | 50677 Köln

Bauort: Bauort
51588 Stockheim | Nümbrecht

03.04.2017

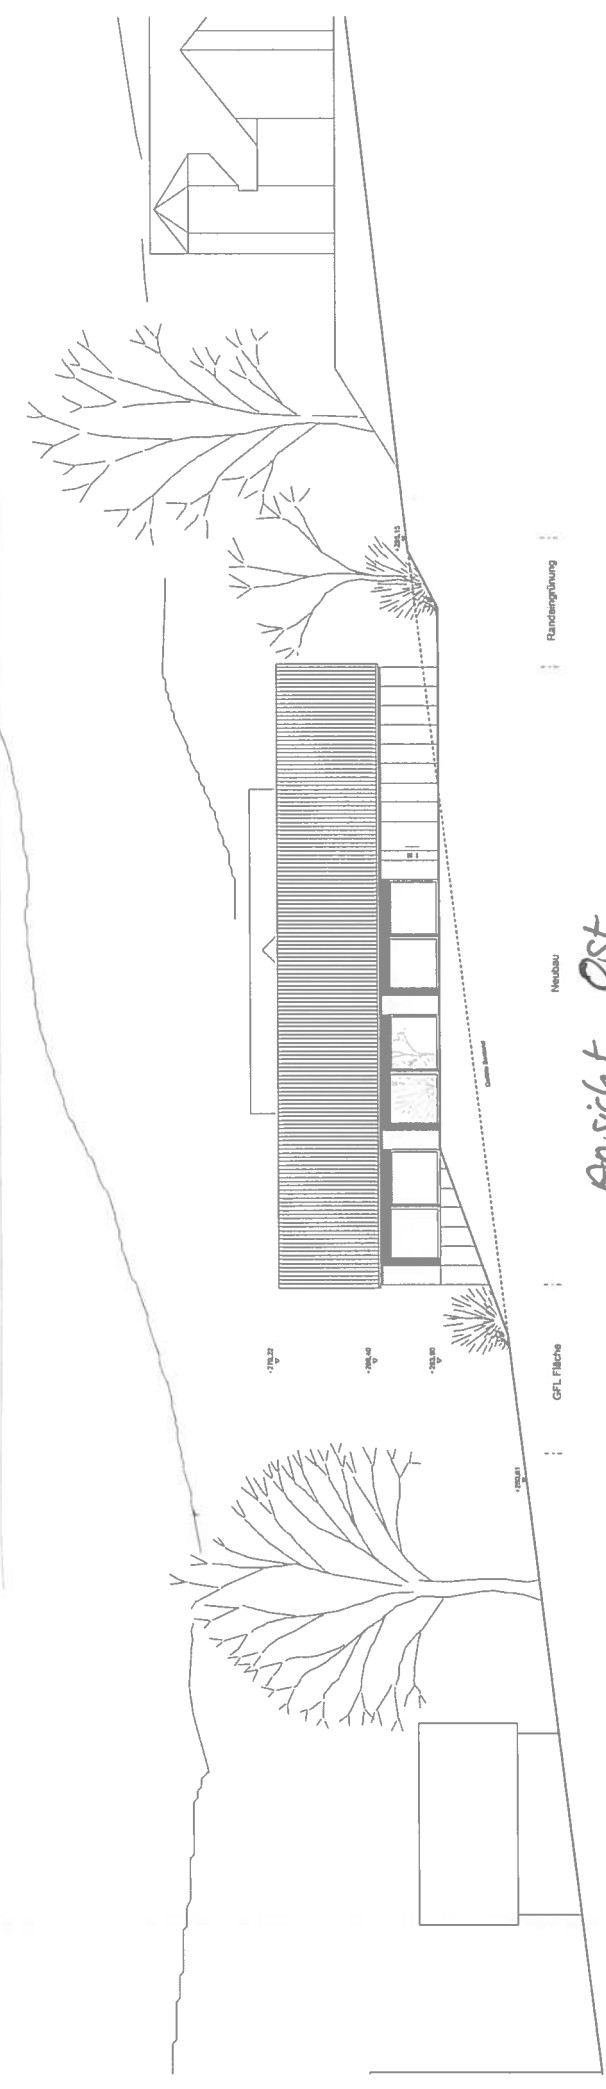

Ansicht Ost

Randbegrenzung

Neubau

GFL. Fläche

Bauort: Bauort
51588 Stockheim | Nümbrecht

Ansicht Ost
M 1:200

Jacob Dürr Architekten | Metzger Straße 11 | 50677 Köln

03.04.2017