


Anlage 4

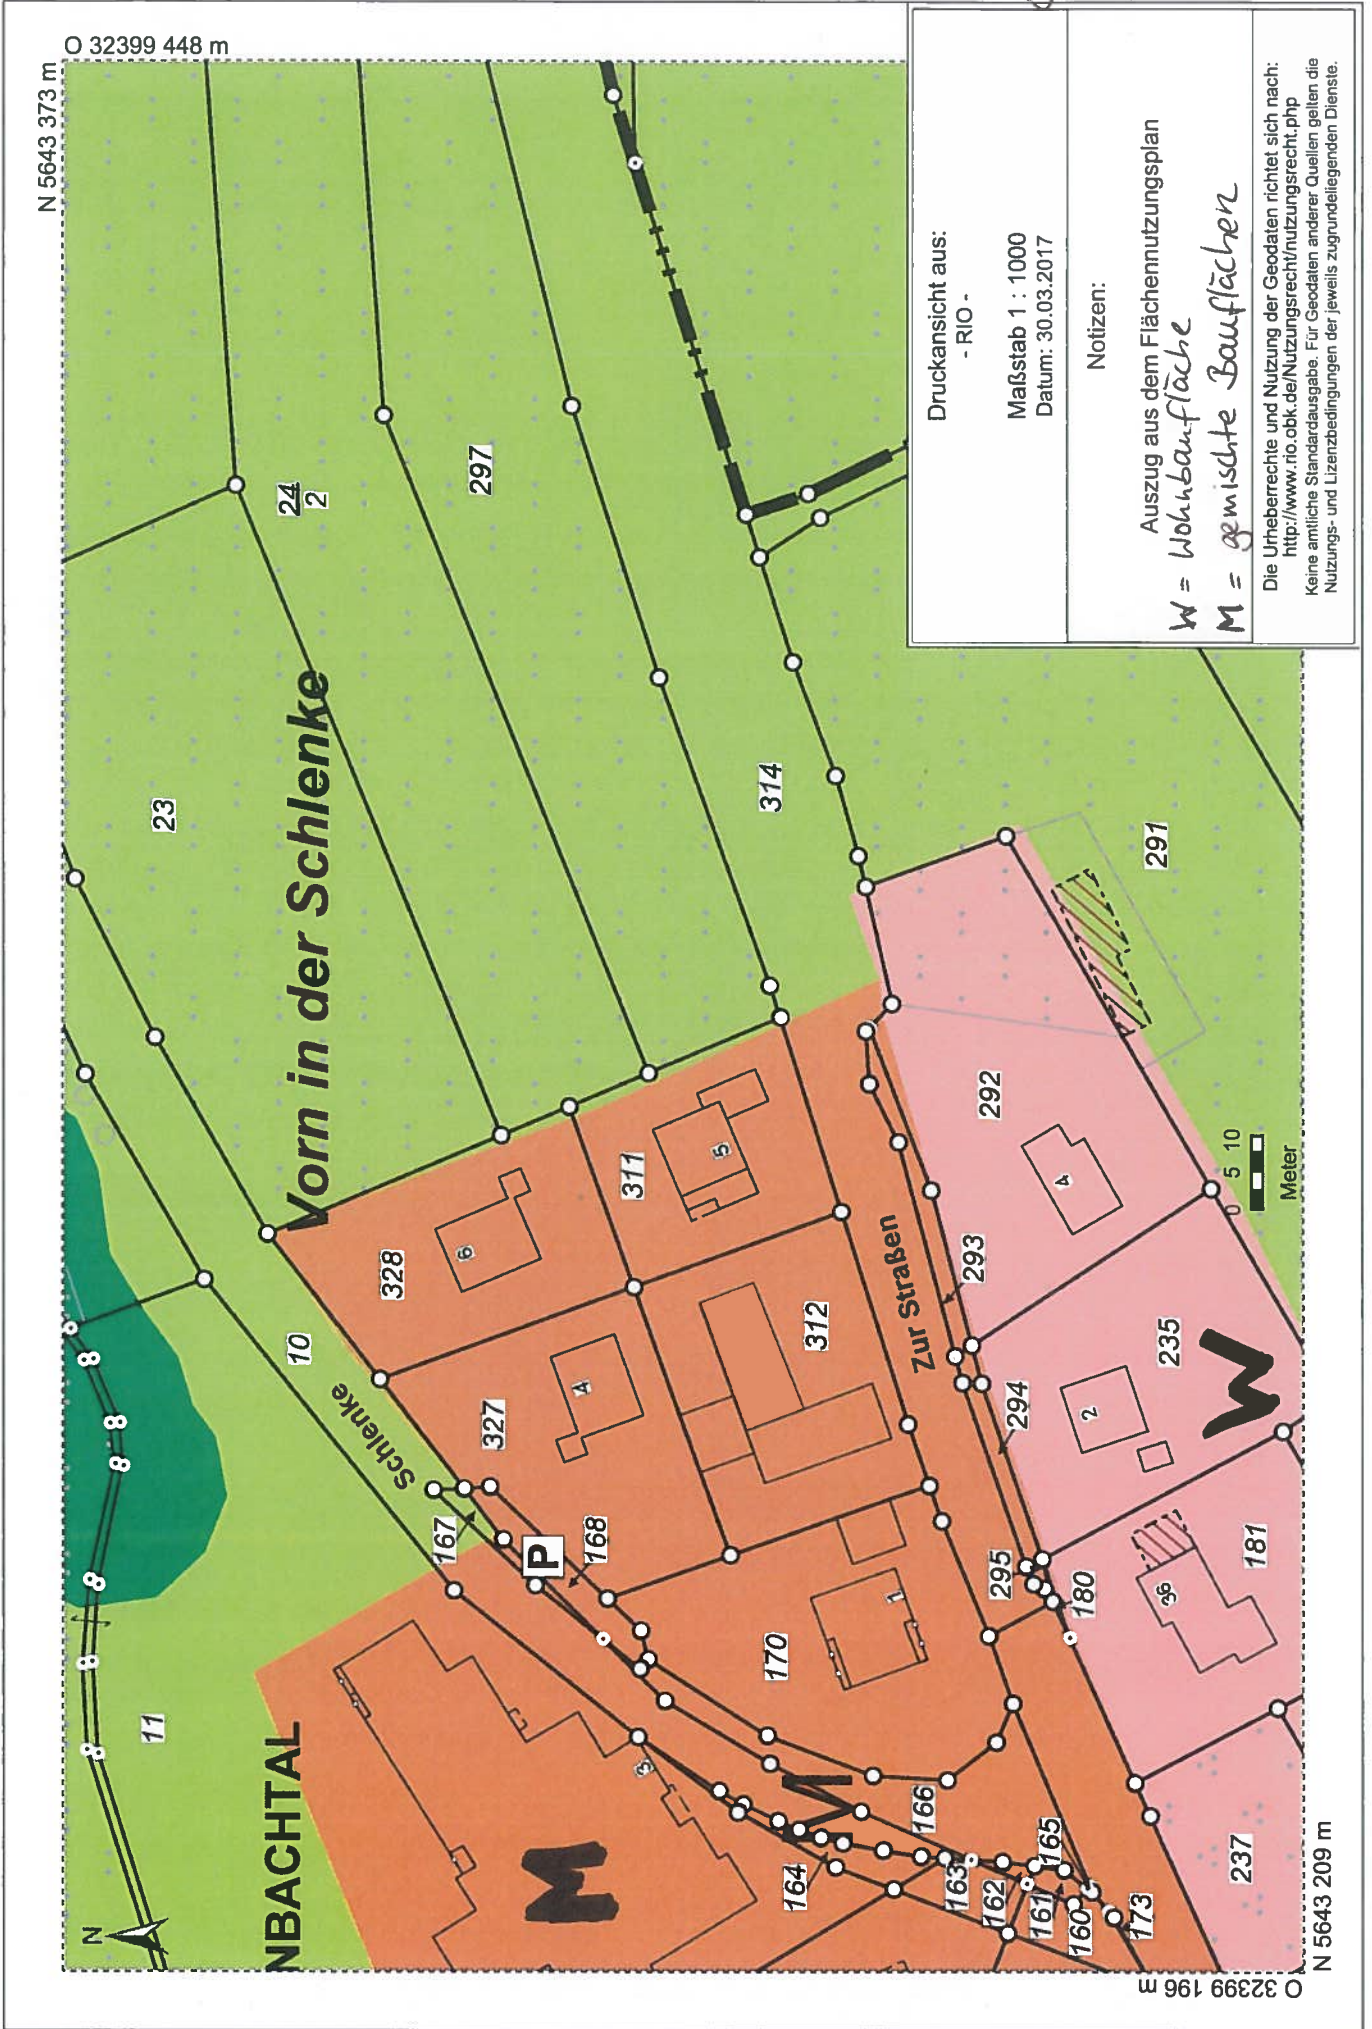

N 5643 373 m
O 32399 448 m

N
O 32399 196 3
N 5643 209 m

Vorn in der Schlenke

NBACHTAL

Schlenke

Zur Straßen

Druckansicht aus:
- RIO -
Maßstab 1 : 1000
Datum: 30.03.2017

Notizen:
Auszug aus dem Flächennutzungsplan
W = Wohnbaufläche
M = gemischte Bauflächen

Die Urheberrechte und Nutzung der Geodaten richtet sich nach:
<http://www.rto.obk.de/Nutzungsrecht/nutzungsrecht.php>
Keine amtliche Standardausgabe. Für Geodaten anderer Quellen gelten die Nutzungs- und Lizenzbedingungen der jeweils zugrundeliegenden Dienste.

0 5 10
Meter