

BauGB-Maßnahme zur 2. Änderung
bzw. Erweiterung der Ortslagen-
abgrenzungssatzung
- Breunfeld -

M 1:1: 2.500


■ ■ ■ ■ ■ bestehender Satzungs-
bereich

■ ■ ■ Bereich der 2. Änderung
bzw. Erweiterung

Festsetzung gem. § 9 Abs. 1 Nr. 25
a und b BauGB:

○ ○ ○ Erhalt von Gehölzbe-
ständen

○ ○ ○ Pflanzgebot

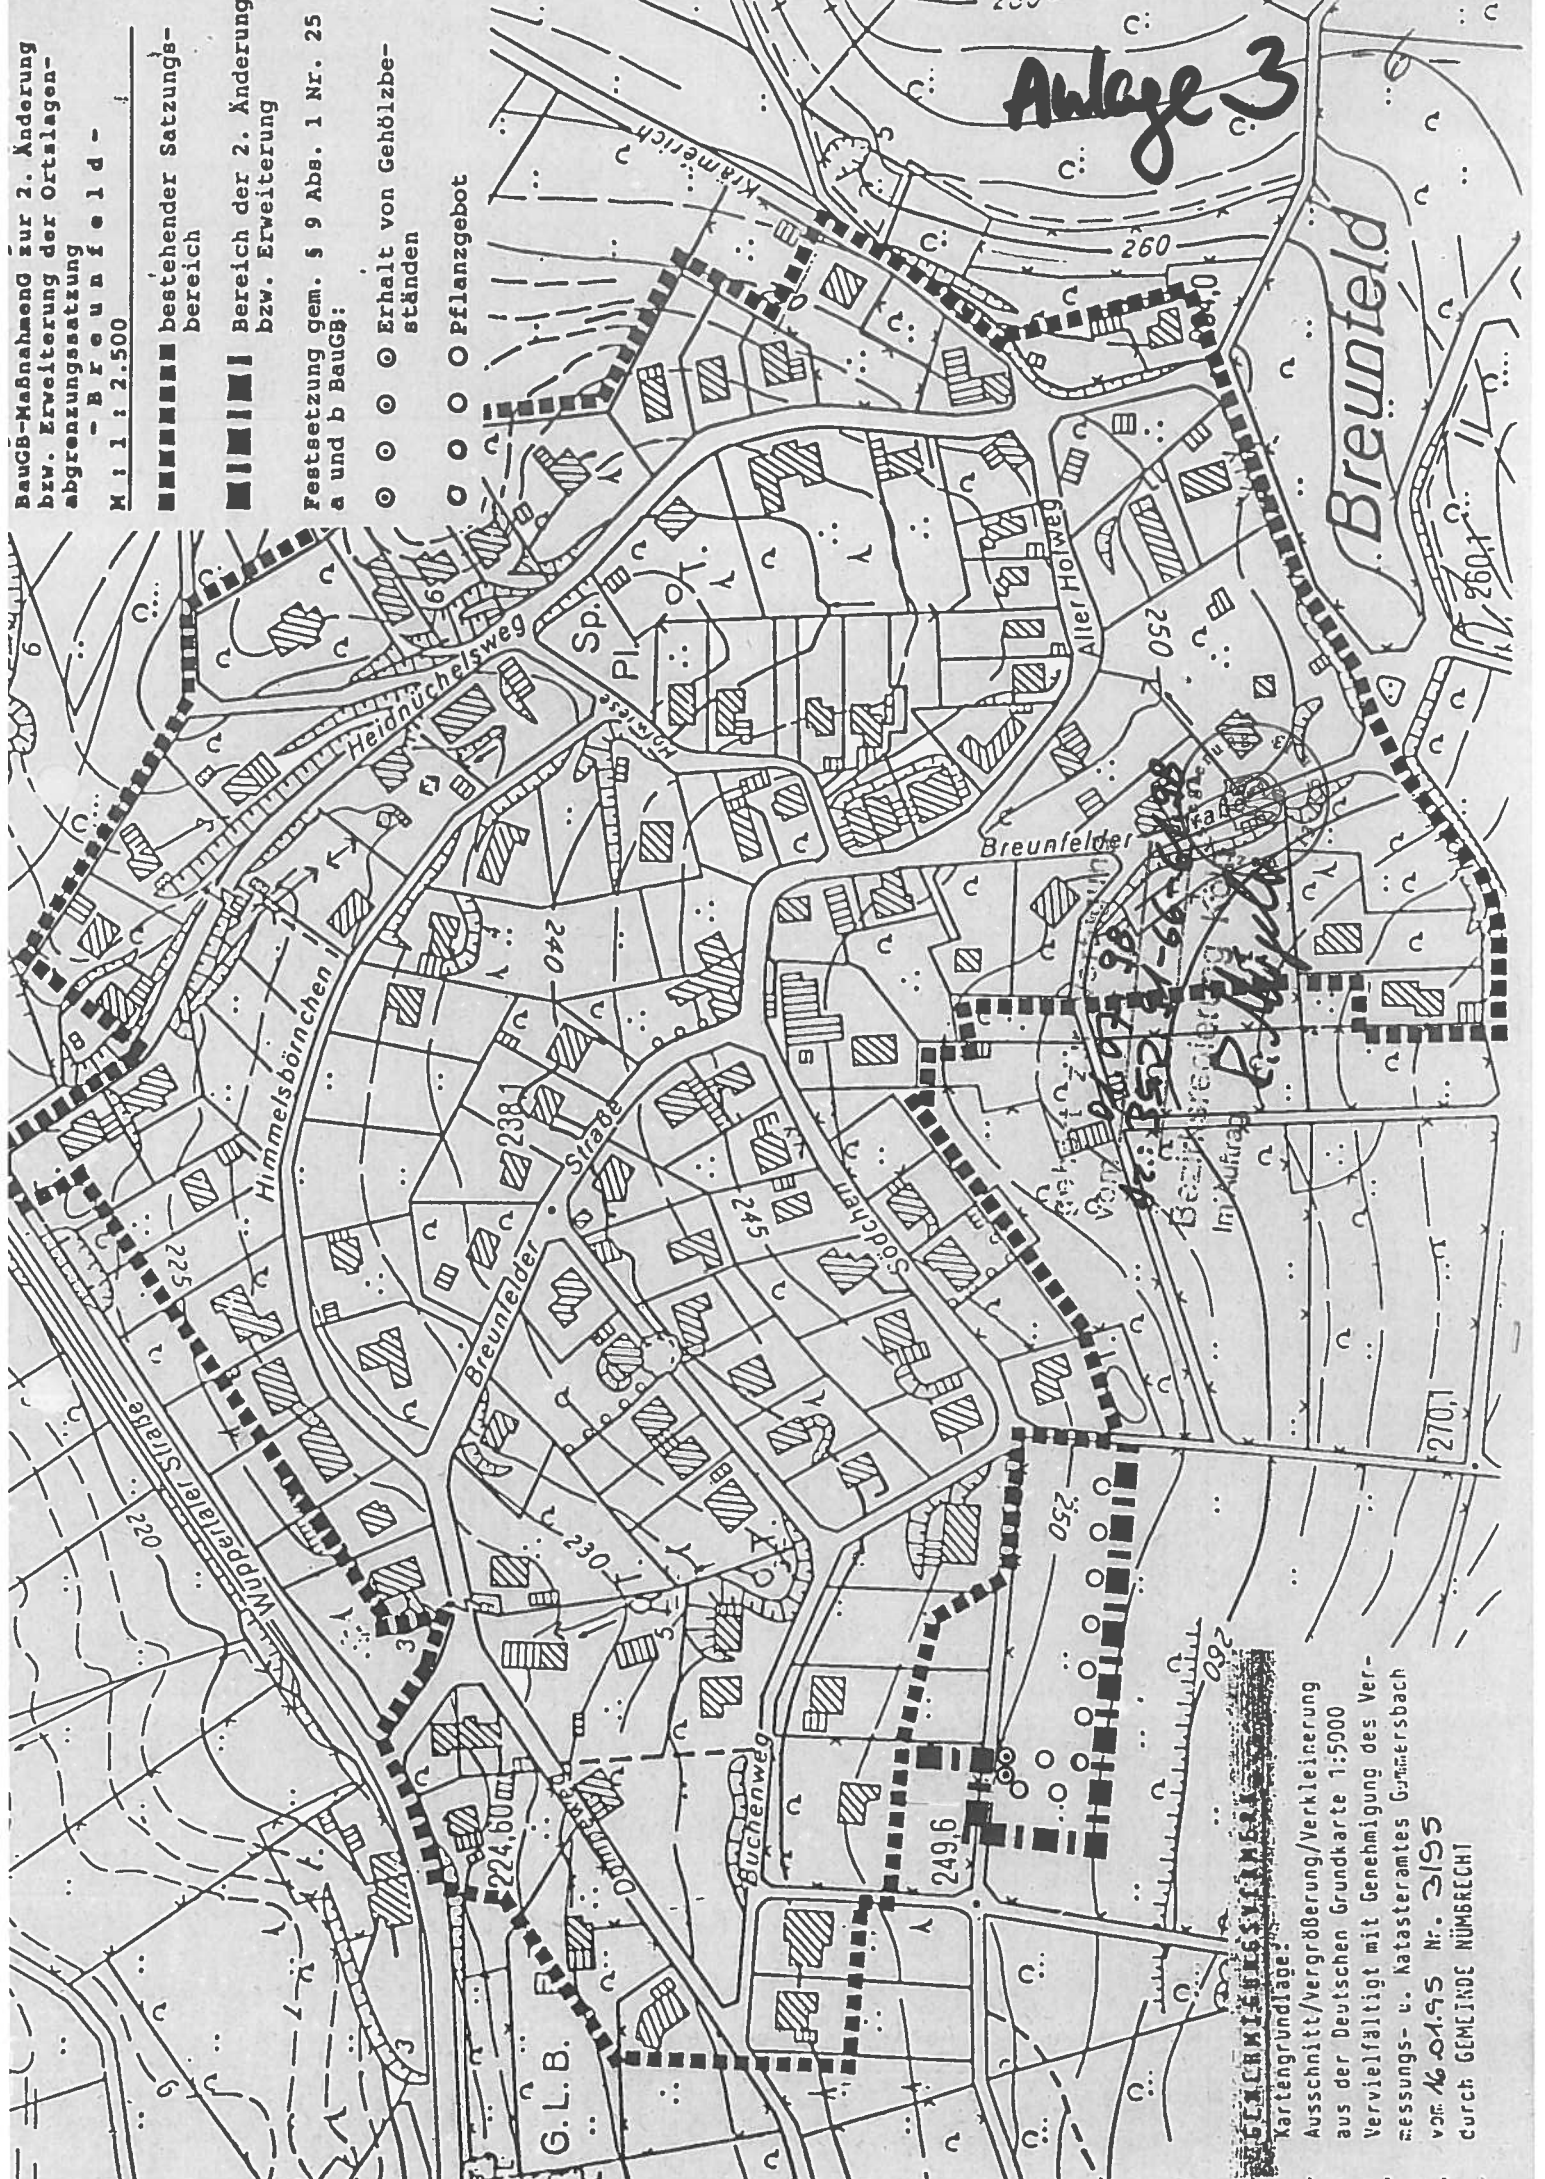

Anlage 3

Breunfeld

Breunfelder

Bezirksregierung Köln
Im Auftrag
[Signature]

Kartengrundlage:
Ausschnitt/Vergrößerung/Verkleinerung
aus der Deutschen Grundkarte 1:5000
Vervielfältigt mit Genehmigung des Ver-
messungs- u. katasteramtes Gummersbach
vom 16.01.95 Nr. 3195
durch GEMEINDE NÜMBRECHT