19. SEP. 2002

Vorhandene bauliche Anlagen

Geplante bauliche Anlagen

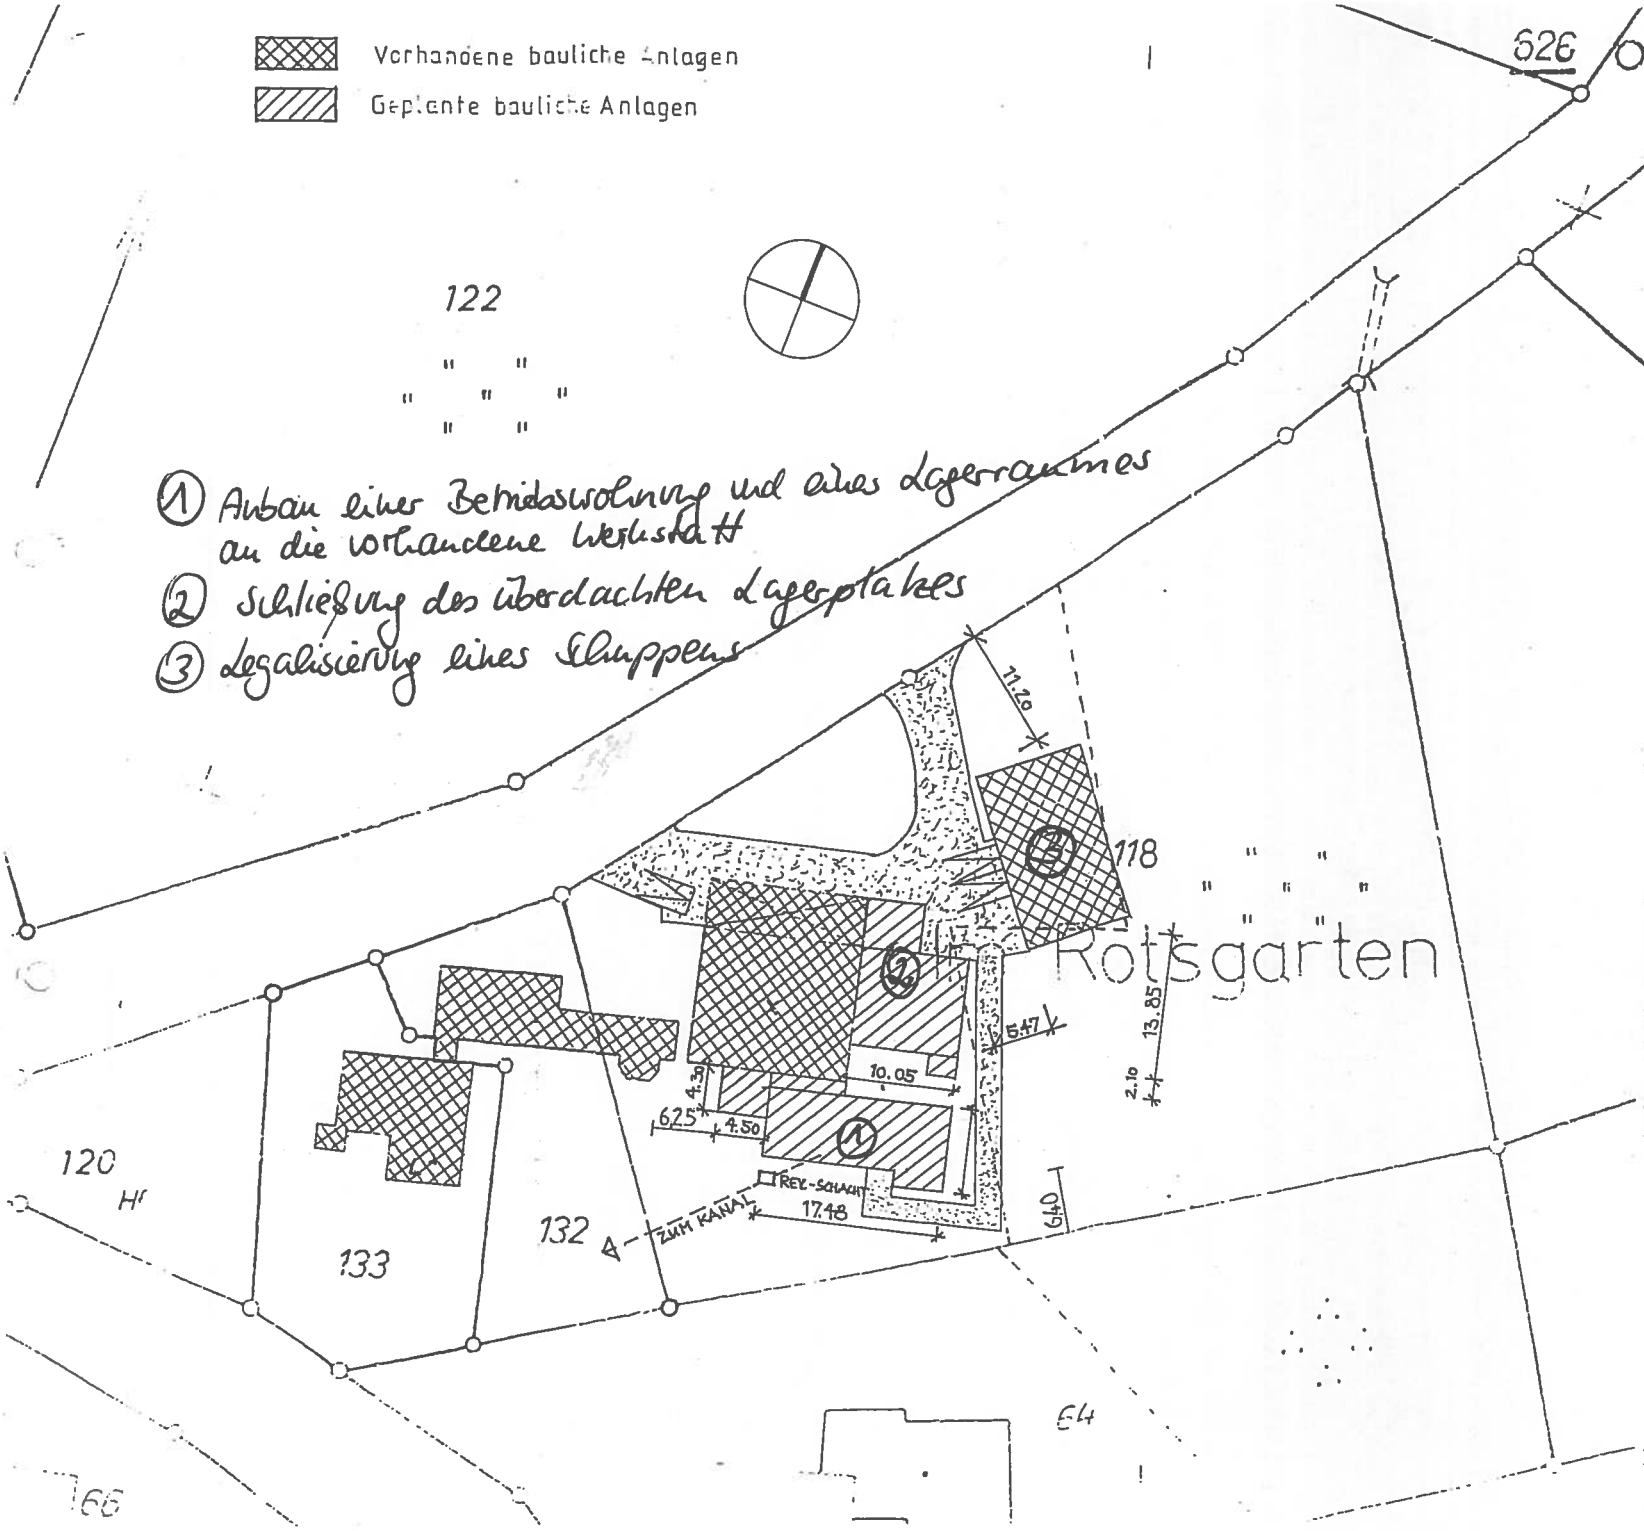

① Anbau einer Betriebswohnung und eines Lagerraumes an die vorhandene Werkstatt

② Schließung des überdachten Lagerplatzes

③ Legalisierung eines Schuppens

Anlage zur Baugenehmigung
Nr. 0939/02
Oberbergischer Kreis
Der Landrat
Bauaufsichtsamt

Anlage 3

ANBAU EINER BETRIEBSW
UND EINES LAGERRAUMES
VORHANDENE WERKSTAT
SCHLIESSUNG EINES ÜBER
LAGERPLATZES, LEGALISI
EINES SCHUPPENS

NIEDERBREIDENBACH 41
51588 NÜMBRECHT

BAUHERR: i.A. Brünen

ARCHITEKT: 16.9.02 Brünen

DARSTELLUNG:

[redacted]
NIEDERBREIDENBACH 41
51588 NÜMBRECHT
DIPL. ING.
ULRICH BRÜNEN
HONIGBUSCH 7
51588 NÜMBRECHT

LAGEPLAN
verkleinert
M 1 : ~~500~~