



# Planung

*Auflage 5  
- Planung -*

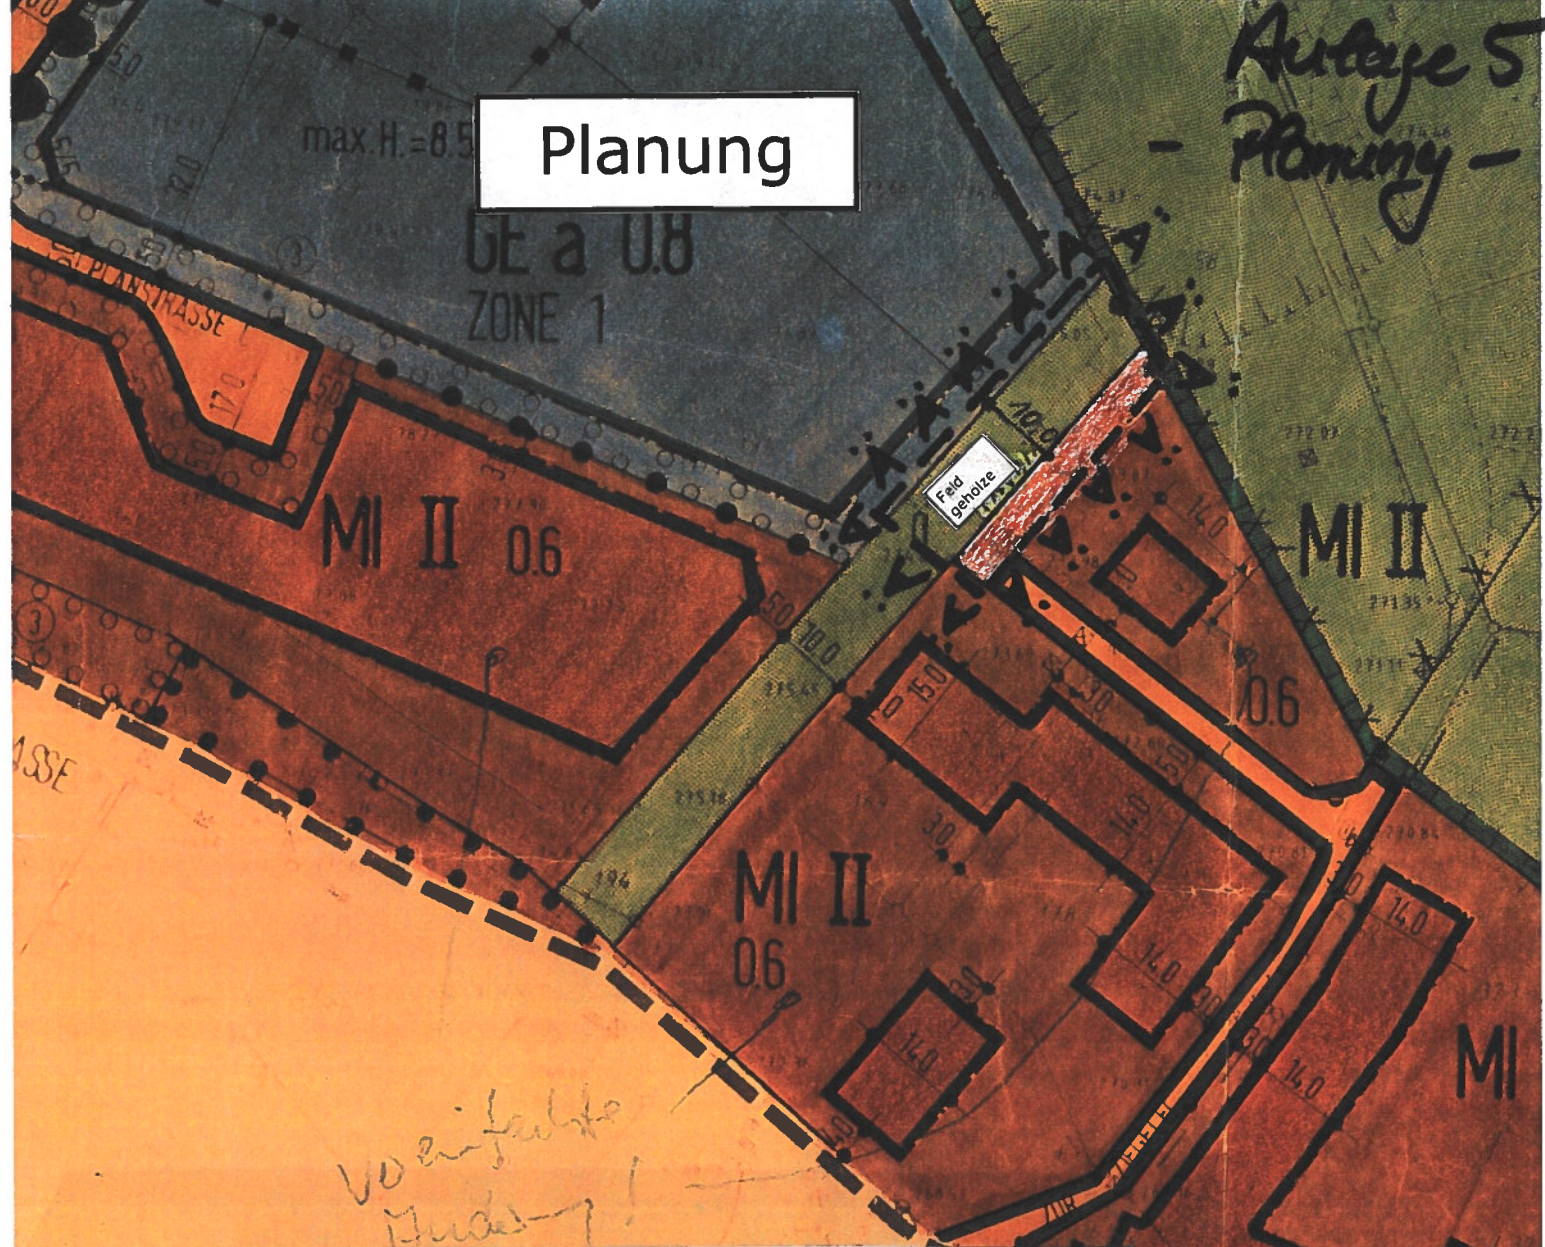

**1. Änderung des Bebauungsplans Nr. 55 – Gewerbegebiet Eisenroth  
gem. § 13 a BauGB M: 1:500**

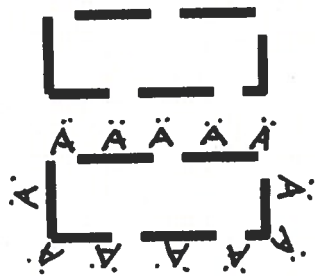

Geltungsbereich BPL 55 (auszugsweise)


Bereich der 1. Änderung gem. § 13 a BauGB



Mischgebiet



Grünfläche      Ö = öffentlich

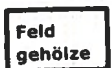

Grünflächen mit besonderem Nutzungszweck

0,6

Grundflächenzahl (GRZ)

II

Zahl der Vollgeschosse als Höchstzahl