


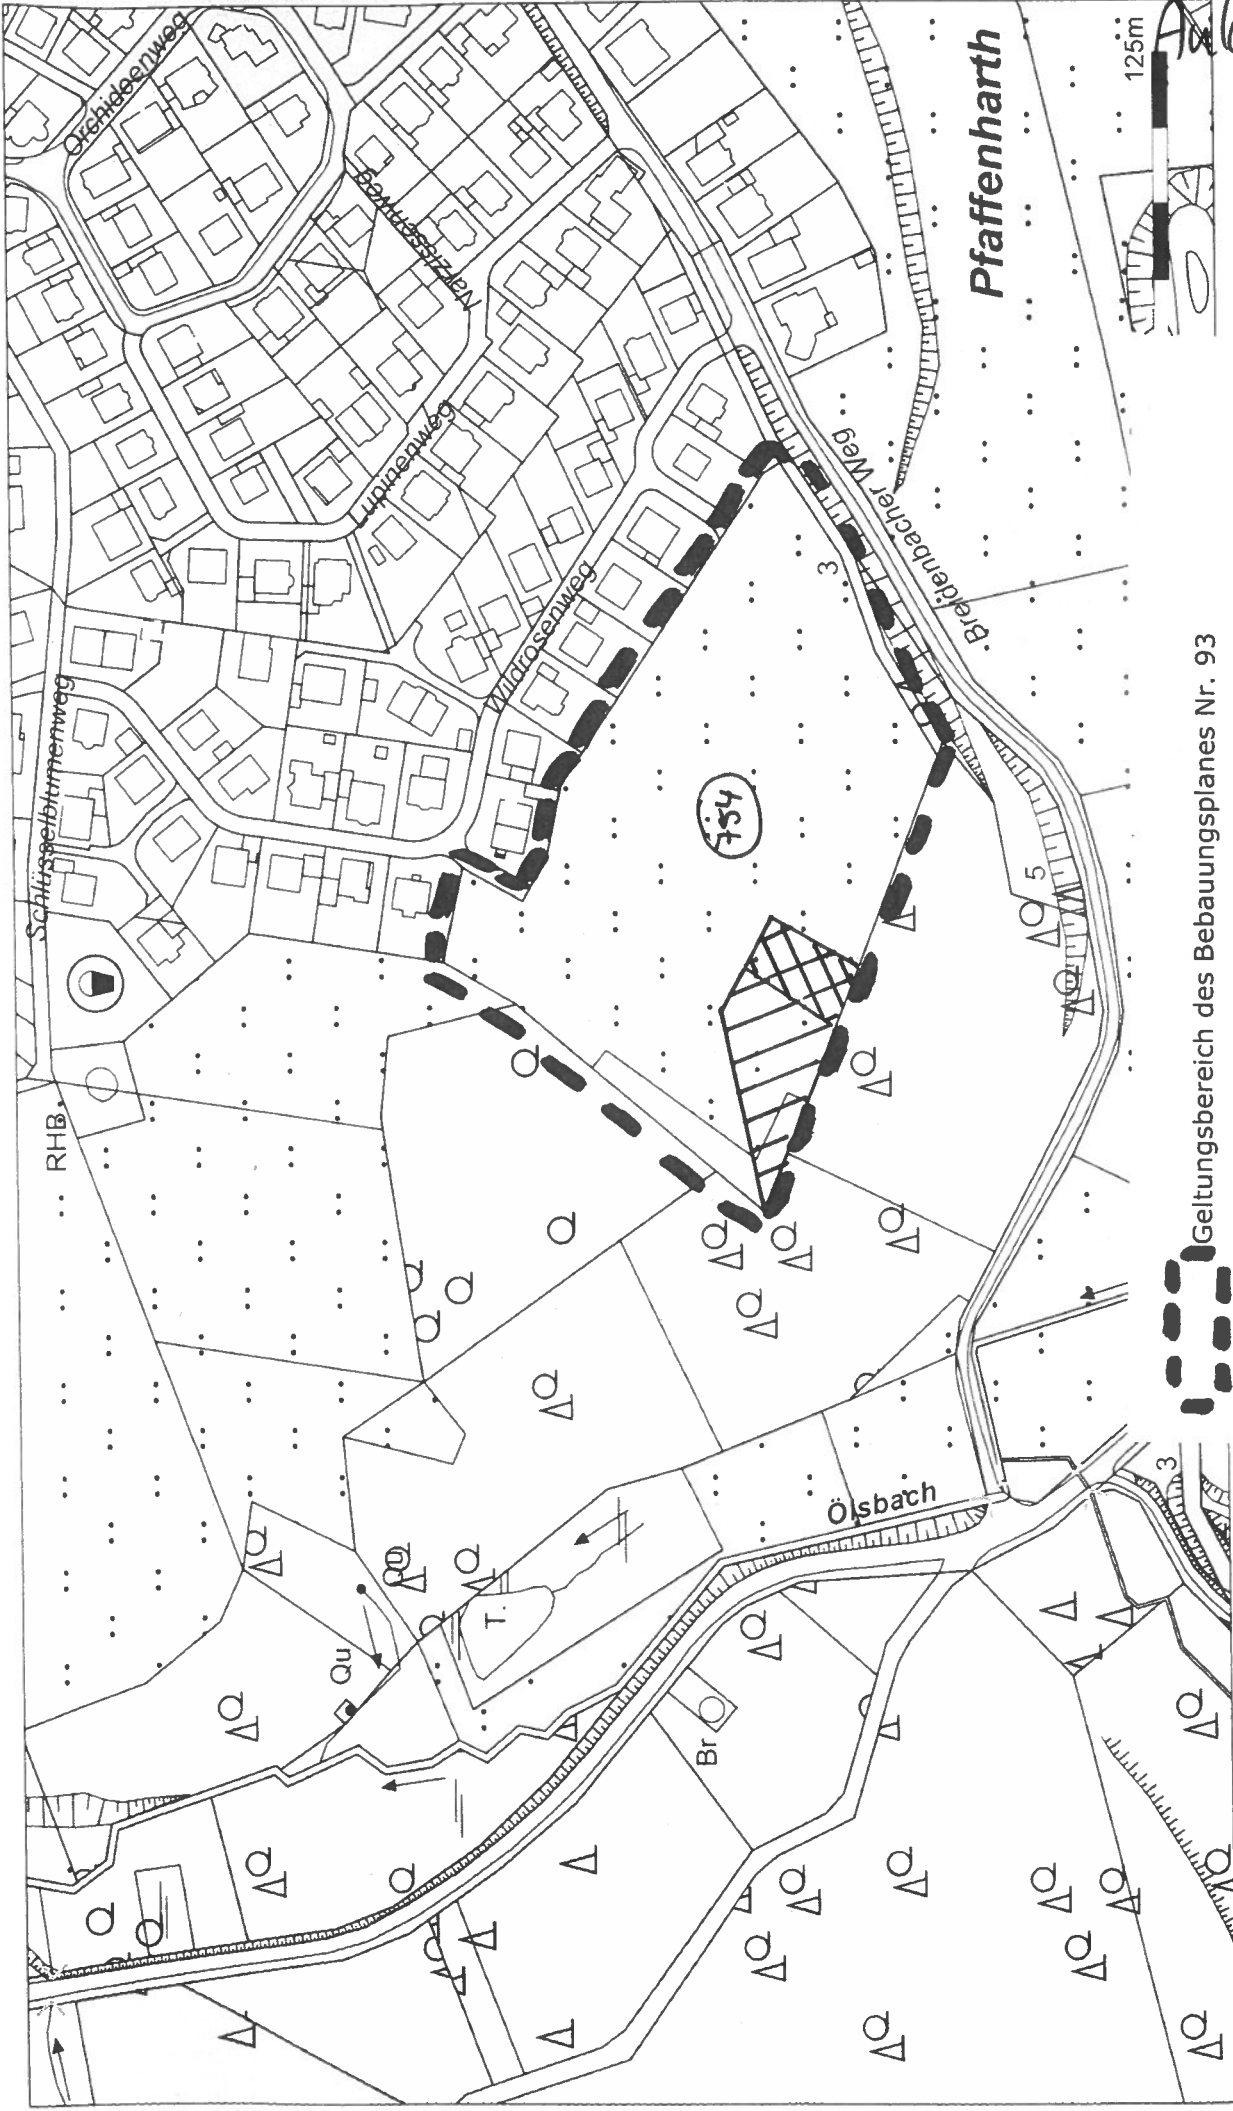


Übersichtsplan

397138 38

5639798 29



396445 88

-  Geltungsbereich des Bebauungsplanes Nr. 93
-  Geltungsbereich der 1. vereinfachten Änderung des BPL Nr. 93
-  Geltungsbereich der 2. vereinfachten Änderung des BPL Nr. 93

5639398.29

Die Urheberrechte und Nutzung der Geodaten richtet sich nach:
<http://www.ro.obk.de/Nutzungsrecht/nutzungsrecht.php>
 Keine amtliche Standardausgabe
 Für Geodaten anderer Quellen gelten die Nutzungs- und
 Lizenzbedingungen der jeweils zugrundeliegenden Dienste



Pfaffenharth

125m

Anlage 1

