


Auflage 2 Stellplatzplanung

Bauantrag (40 neue Stellplätze)

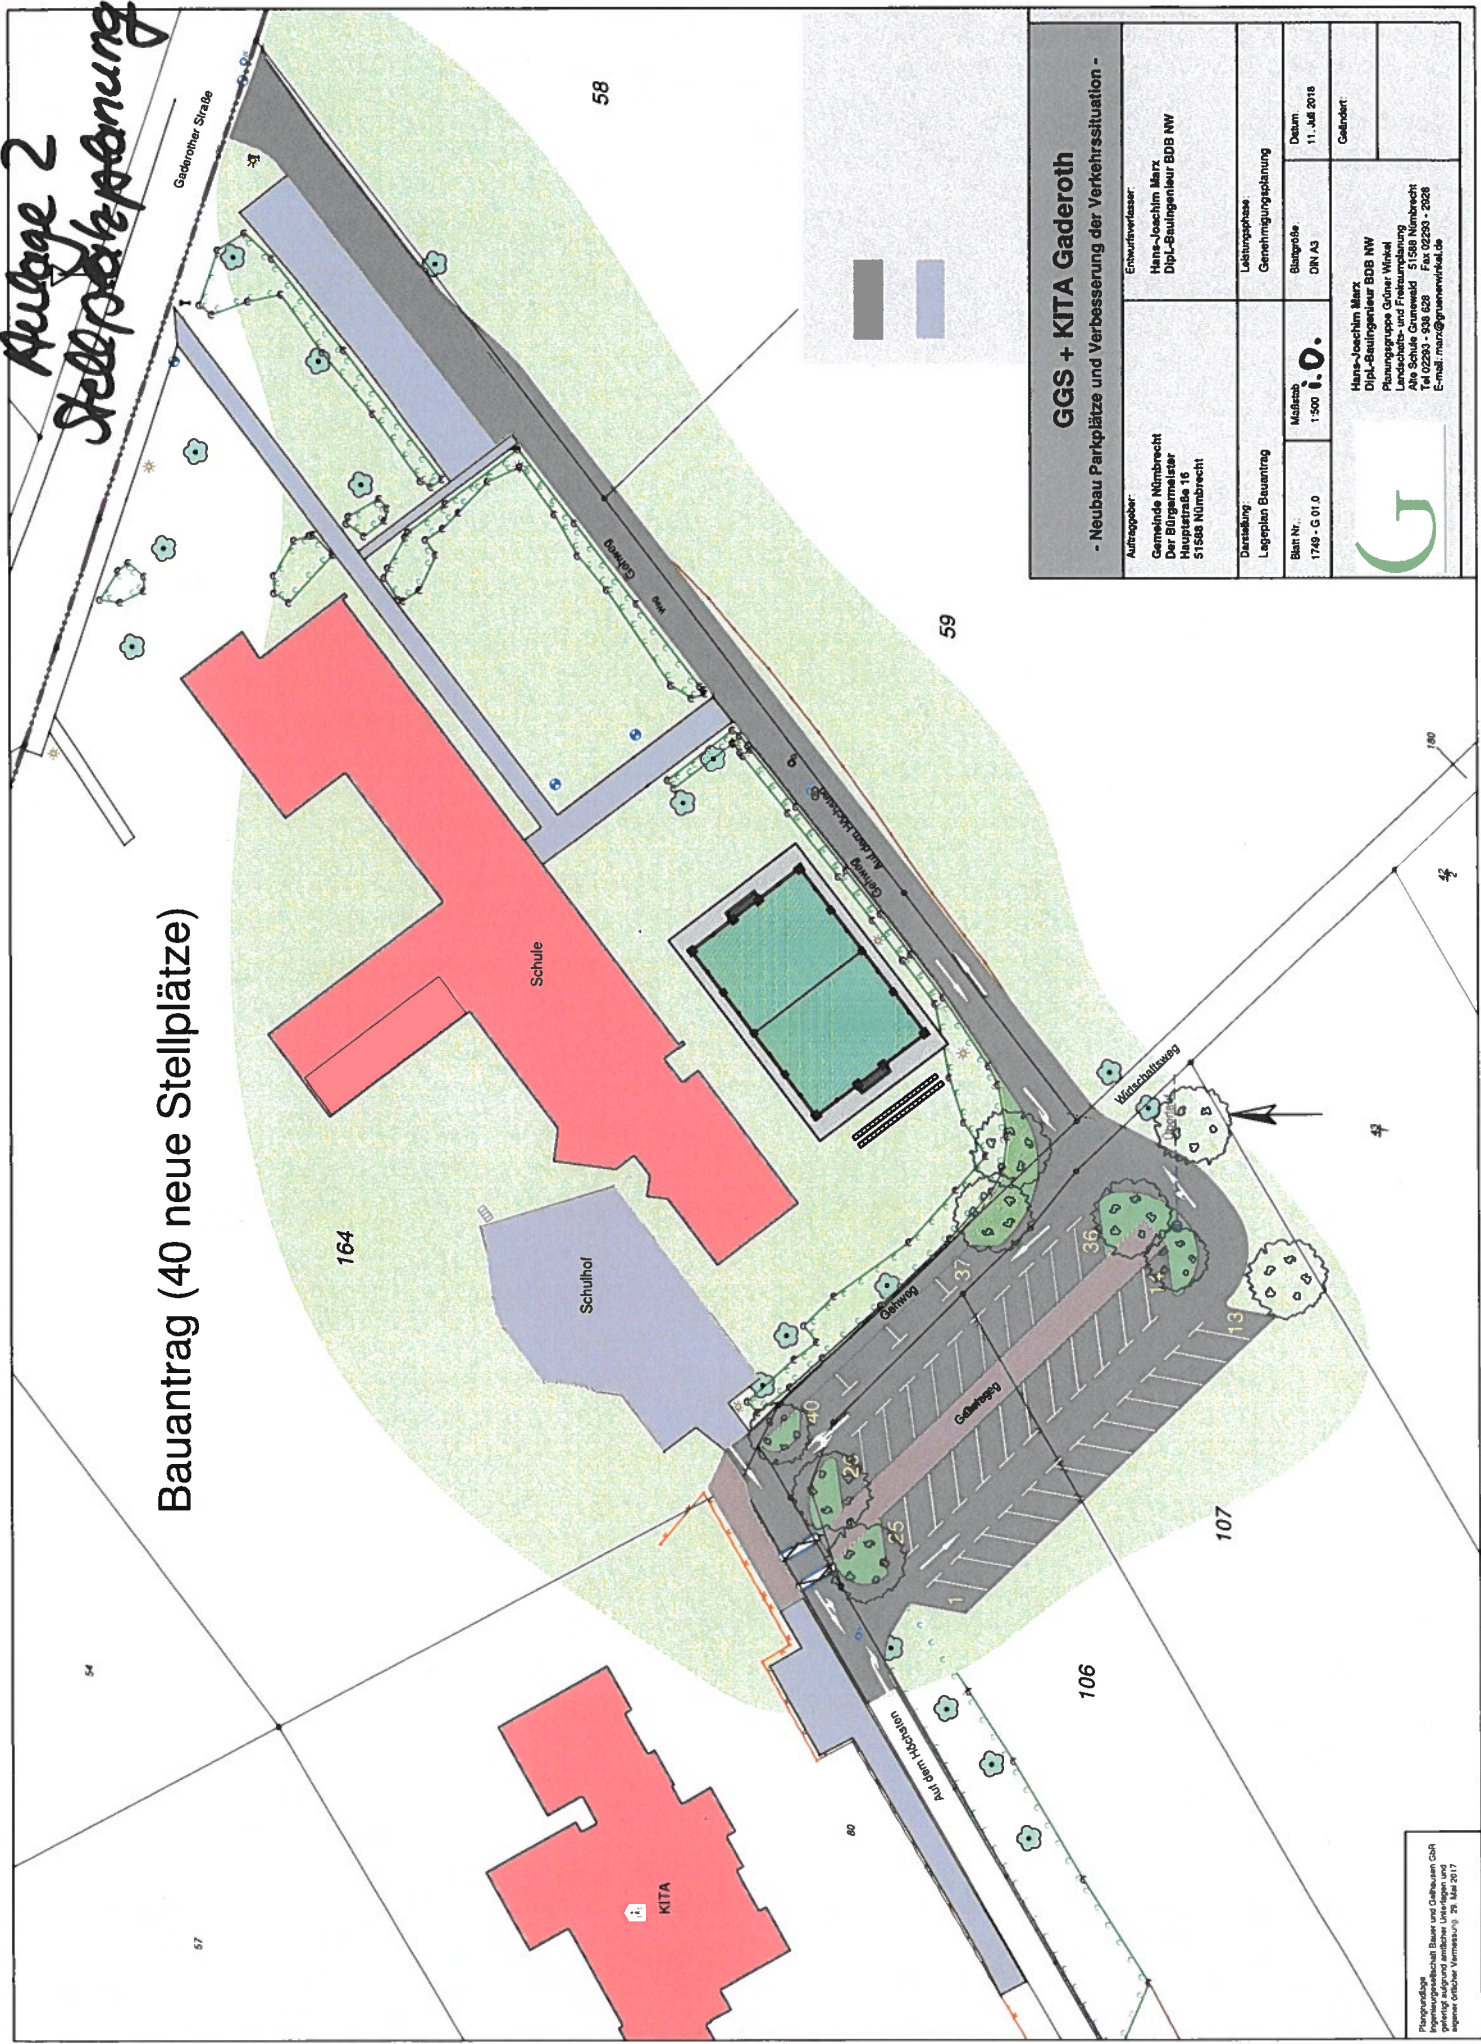

GGG + KITA Gaderoth - Neubau Parkplätze und Verbesserung der Verkehrssituation -			
Auftraggeber:	Erhverfverfasser:		
Gemeinde Nürnberg Gartenbauamt Hans-Joachim Marx St1588 Nürnberg	Hans-Joachim Marx Dipl.-Bauplaner BDB NW		
Darstellung:	Leistungsphase:		
Legenplan Bauantrag	Genehmigungsplanung		
Blatt Nr.	Maßstab:	Blattgröße:	Datum:
1749 - G 01.0	1:500	DN A3	11. Juli 2018
i.o.		Gezeichnet:	
		Hans-Joachim Marx Dipl.-Bauplaner BDB NW Planungsgruppe Grün: Winkel Landschafts- und Freizeitanlagen Alte Schule Gurensfeld 51588 Nürnberg Telefon: 09108 1608 Fax: 09108 1609 E-Mail: h.marx@gartenbauamt.de	

Planungsgruppe
Ingenieurgesellschaft Bauer und Callmann GbR
Gartenbauamt
geplant auf Grundlage des am 20. Juli 2017
erlassenen Bescheides Nr. 20/17