


geplantes Grundstück für die Anstellung der 2 Bauwagen
Überwicklungsplan
Anlage 3

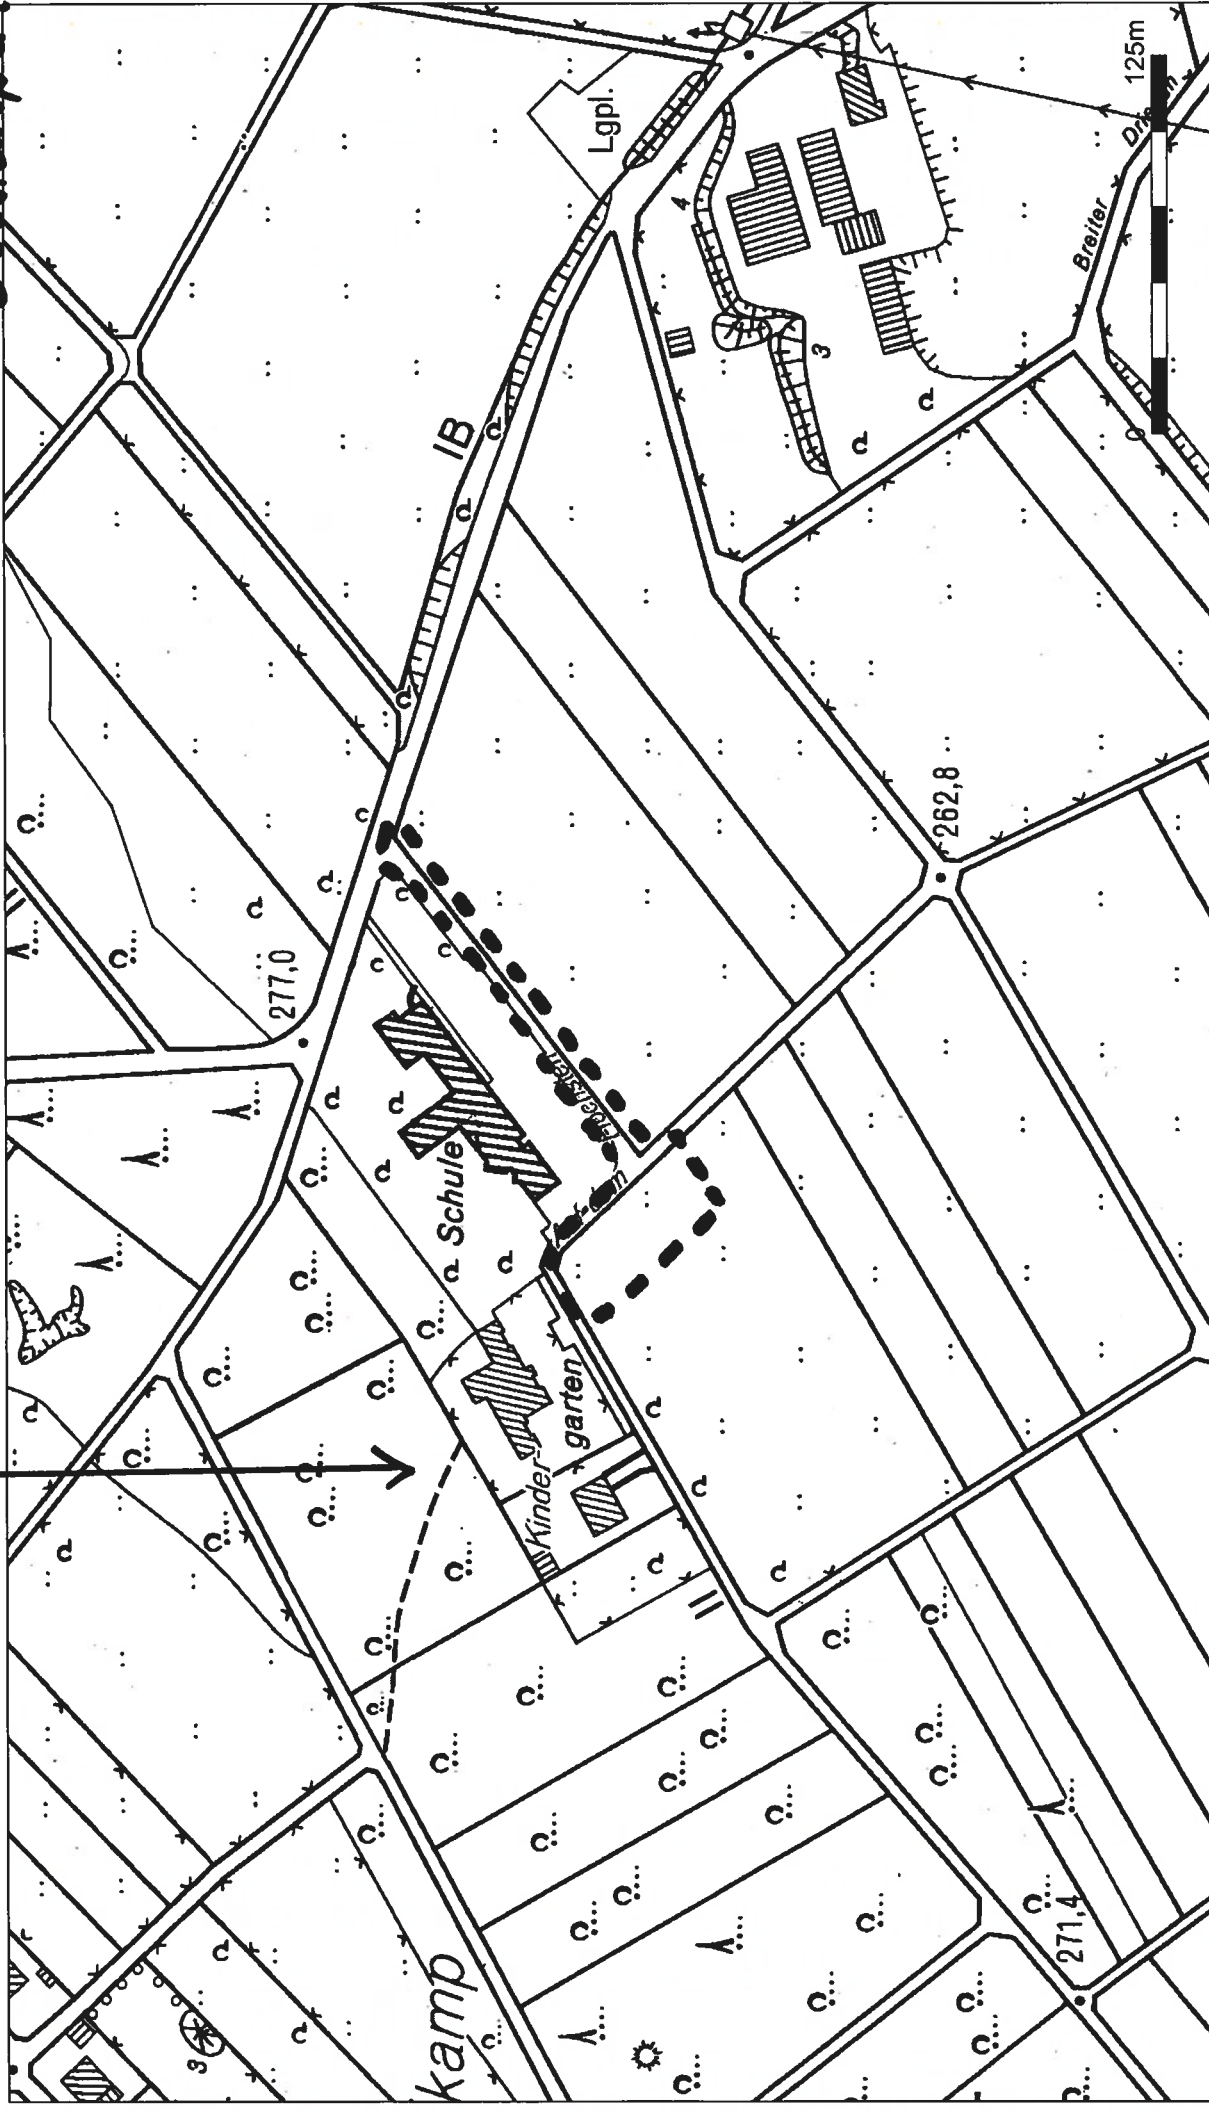

--- neue Stellplätze und
Zurwegung

Die Urheberrechte und Nutzung der Geodaten richtet sich nach:
<http://www.rio.obk.de/Nutzungsrecht/nutzungsrecht.php>
Keine amtliche Standardausgabe
Für Geodaten anderer Quellen gelten die Nutzungs- und
Lizenzbedingungen der jeweils zugrundeliegenden Dienste



Maßstab:
1 : 2500
Datum:
18.09.2018

5642484.01

