


Anlage 4

Grundstück für geplante Signetausweisung
„Bauwagen für Kindergarten“

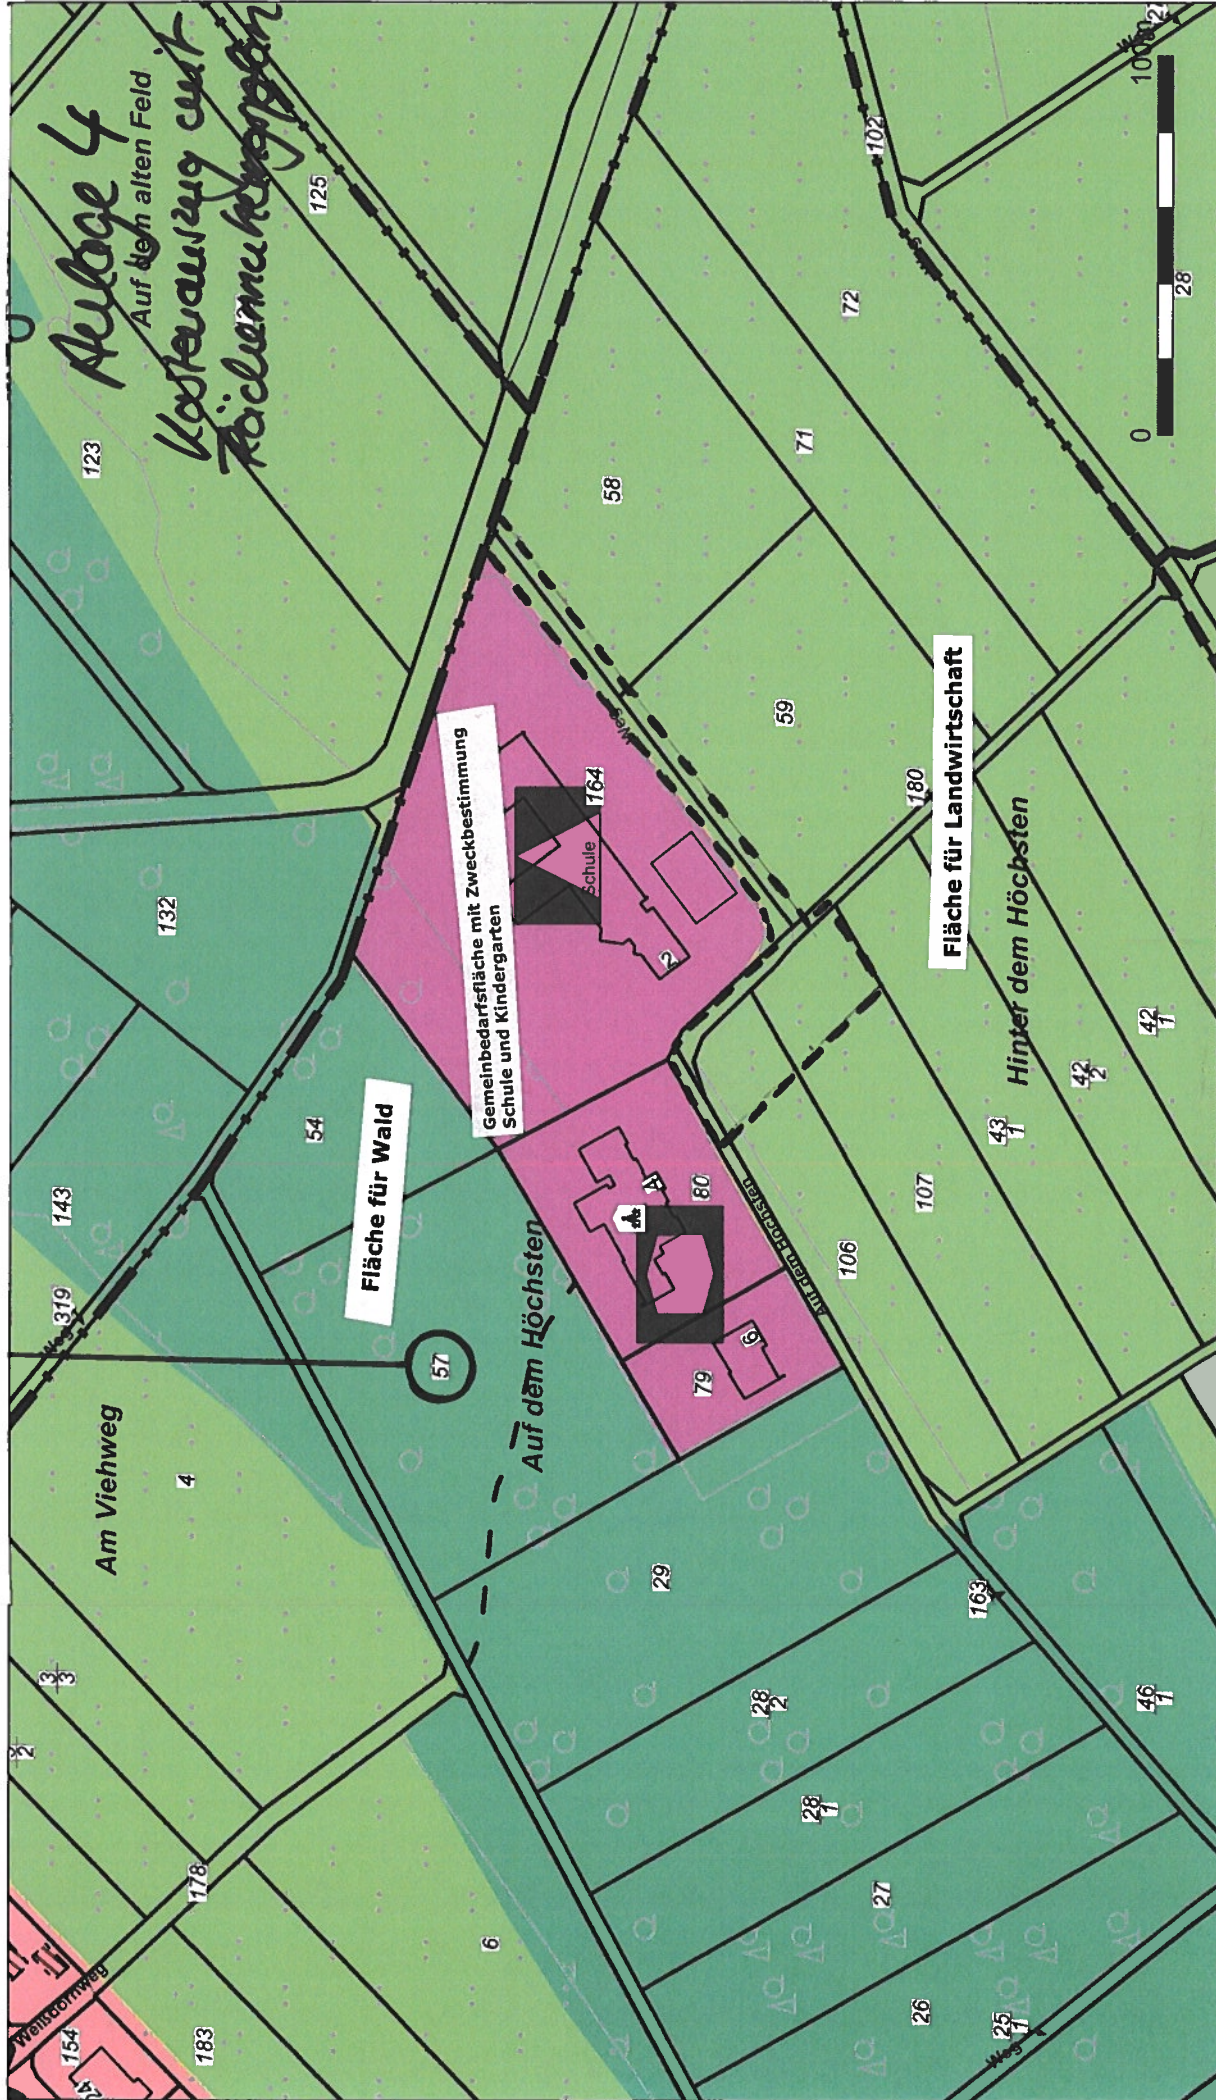

5642561.94

Die Urheberrechte und Nutzung der Geodaten richtet sich nach:
<http://www.rio.obk.de/Nutzungsrecht/nutzungsrecht.php>
 keine amtliche Standardausgabe
 Für Geodaten anderer Quellen gelten die Nutzungs- und
 Lizenzbedingungen der jeweils zugrundeliegenden Dienste



Bereich der 45. Änderung des Flächennutzungsplans
 Geplante Gemeinbedarfsfläche mit Zweckbestimmung
 Stellplätze für Schule/Kindergarten
 M 1:2.000