

*Auftrag 1*  
*Auftrag*

Konzept | Beratung | Planung | Überwachung  
GEMEINDE NÜMBRECHT  
Oberbergischer Kreis

Eing. 12. Juni 2018

FB

*III*

*Bej*

Weiber-Passage 6  
51674 Wiehl

T | + 49 2262 - 79 76 609  
F | + 49 2262 - 76 16 365  
M | + 49 162 - 206 79 48

www.burgmer-architekt.de  
info@burgmer-architekt.de

BURGMER architekturbüro, Weiber-Passage 6, 51674 Wiehl

An den  
Bürgermeister der Gemeinde Nümbrecht  
z.Hd. Planungsamt Frau Klaudia Altwicker  
Hauptstraße 16  
51588 Nümbrecht

Datum: 08.06.2018

Antrag zur Aufstellung eines Bebauungsplanes in Nümbrecht Bierenbachtal  
für die Grundstücke „Auf der Acht“, Flurstücke 112, 141 und „Unten auf der Acht“, Flurstück 98

Sehr geehrte Damen und Herren

Hiermit beantragen wir im Namen und auf Rechnung des Eigentümers

Herrn Siegward Tesch  
Römerstraße 49  
51674 Wiehl-Hübender

die Aufstellung eines Bebauungsplanes für die o.g. Grundstücke.

Die Kosten für das Planungsverfahren werden ebenfalls vom Eigentümer übernommen.

Wiehl, 08.06.2018

Unterschrift des Eigentümers

Mit freundlichen Grüßen

  
Dipl.-Ing (FH) Architekt  
Nico Burgmer

Anlagen: Flurkarte vom 04.04.2018 mit Darstellung der betreffenden Flurstücke  
Aufteilungsplan als Konzept zur Übersicht vom 07.06.2018

Mitglied:




Architektenkammer  
Nordrhein-Westfalen

Mitglieds-Nr.: 103367



Bund Deutscher Baumeister  
Architekten und Ingenieure e.V.

Mitglieds-Nr.: 419301

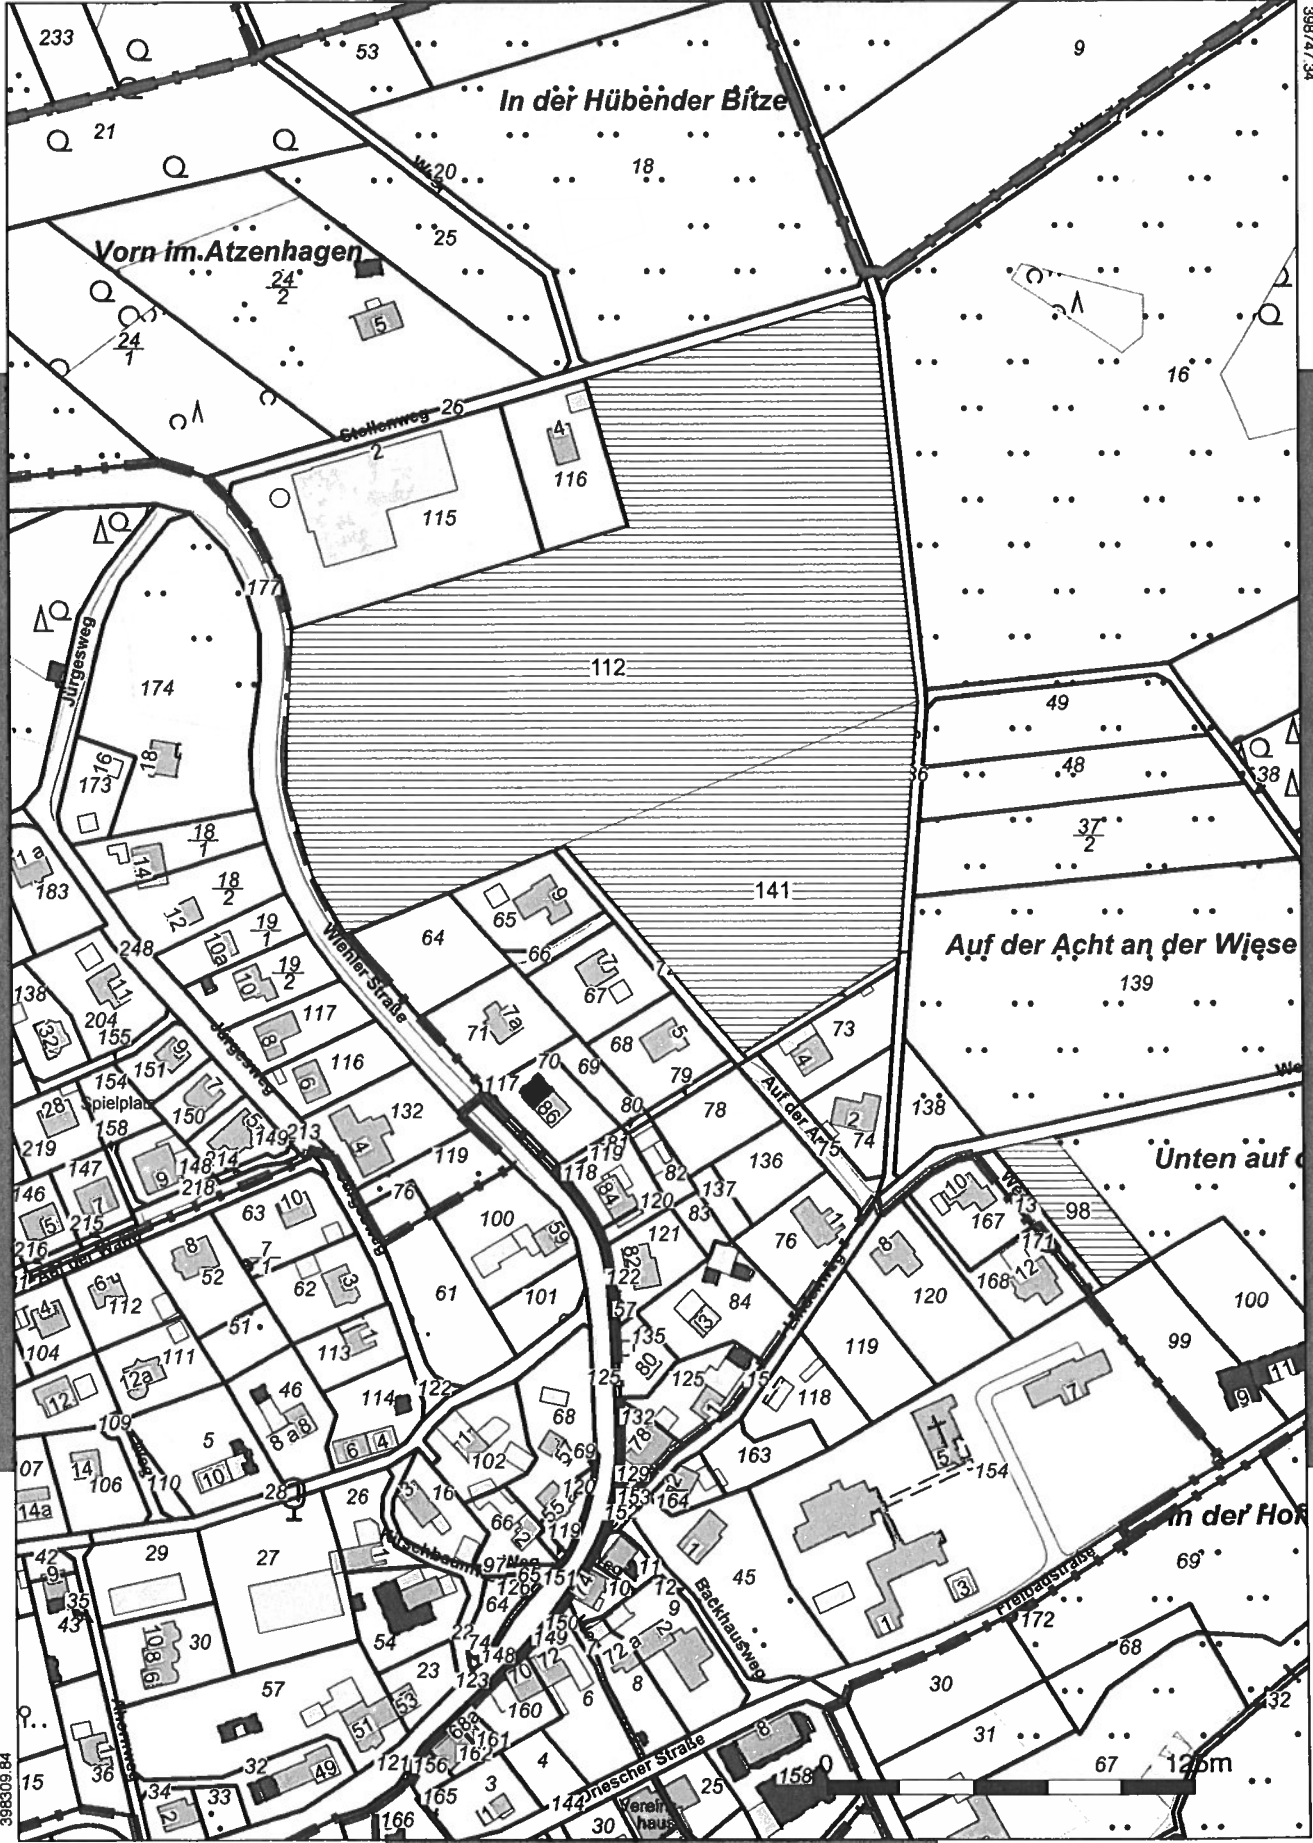

5643067.57



Maßstab: 1 : 2500  
 Datum: 04.04.2018



Die Urheberrechte und Nutzung der Geodaten richtet sich nach: <http://www.rio.obk.de/Nutzungsrecht/nutzungsrecht.php>  
 Keine amtliche Standardausgabe. Für Geodaten anderer Quellen gelten die Nutzungs- und Lizenzbedingungen der jeweils zugrundeliegenden Dienste