


Anlage 1 Kartenauszug

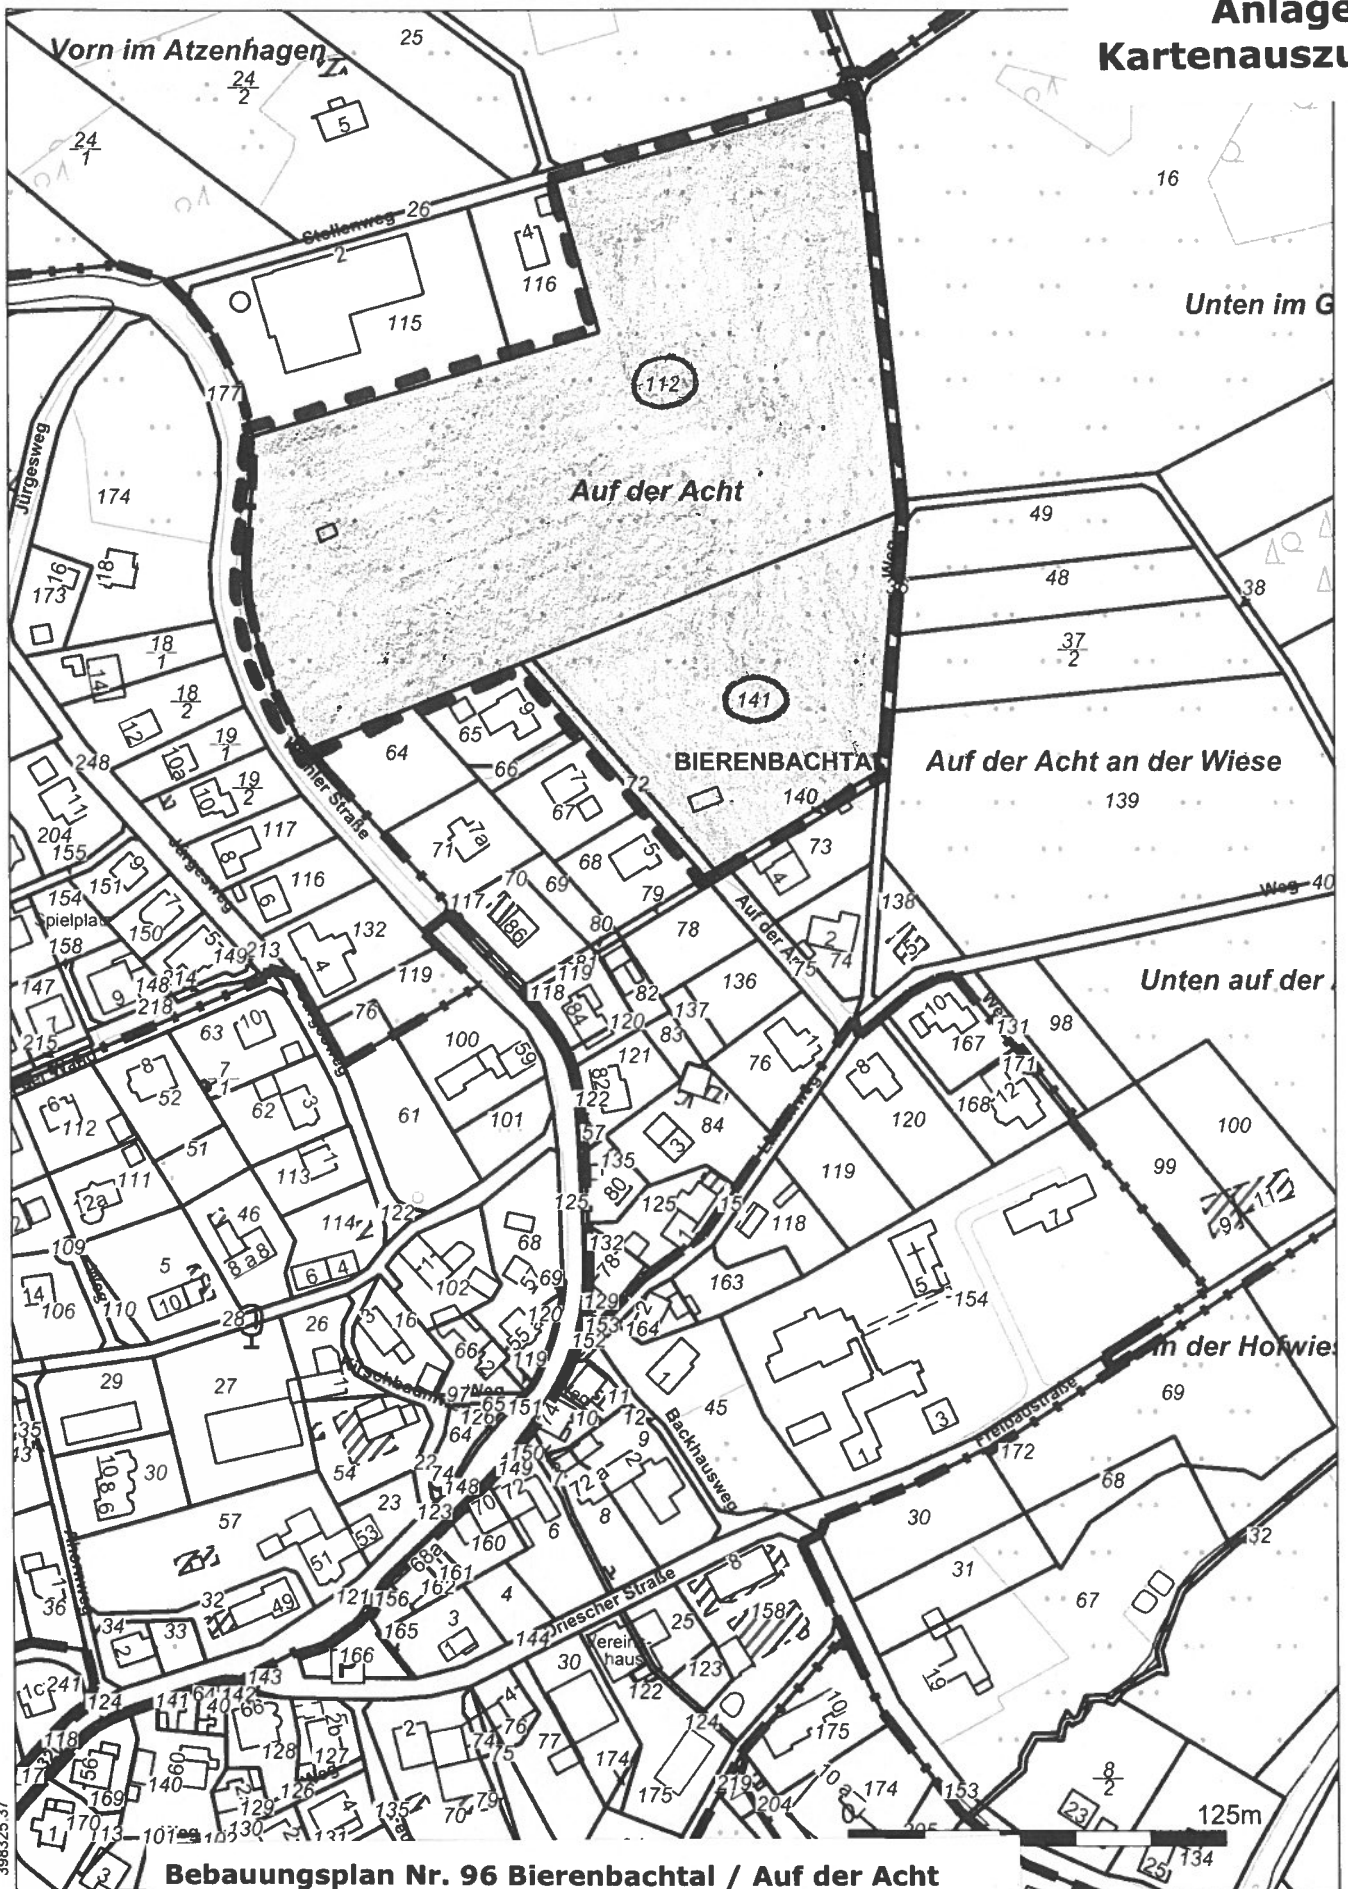

Bebauungsplan Nr. 96 Bierenbachtal / Auf der Acht
M: 1:2.500

5642996 64



Geltungsbereich
Bebauungsplan Nr. 96
Bierenbachtal / Auf der Acht

Maßstab:
1 : 2500

Datum:
12.06.2018

RIO
 RAUM INFORMATION
 OBERBERG