


Fläche B  
G.N., Flur 89, Nr. 88

Fläche A  
G.N., Flur 94, Nr. 99 (T.a.)

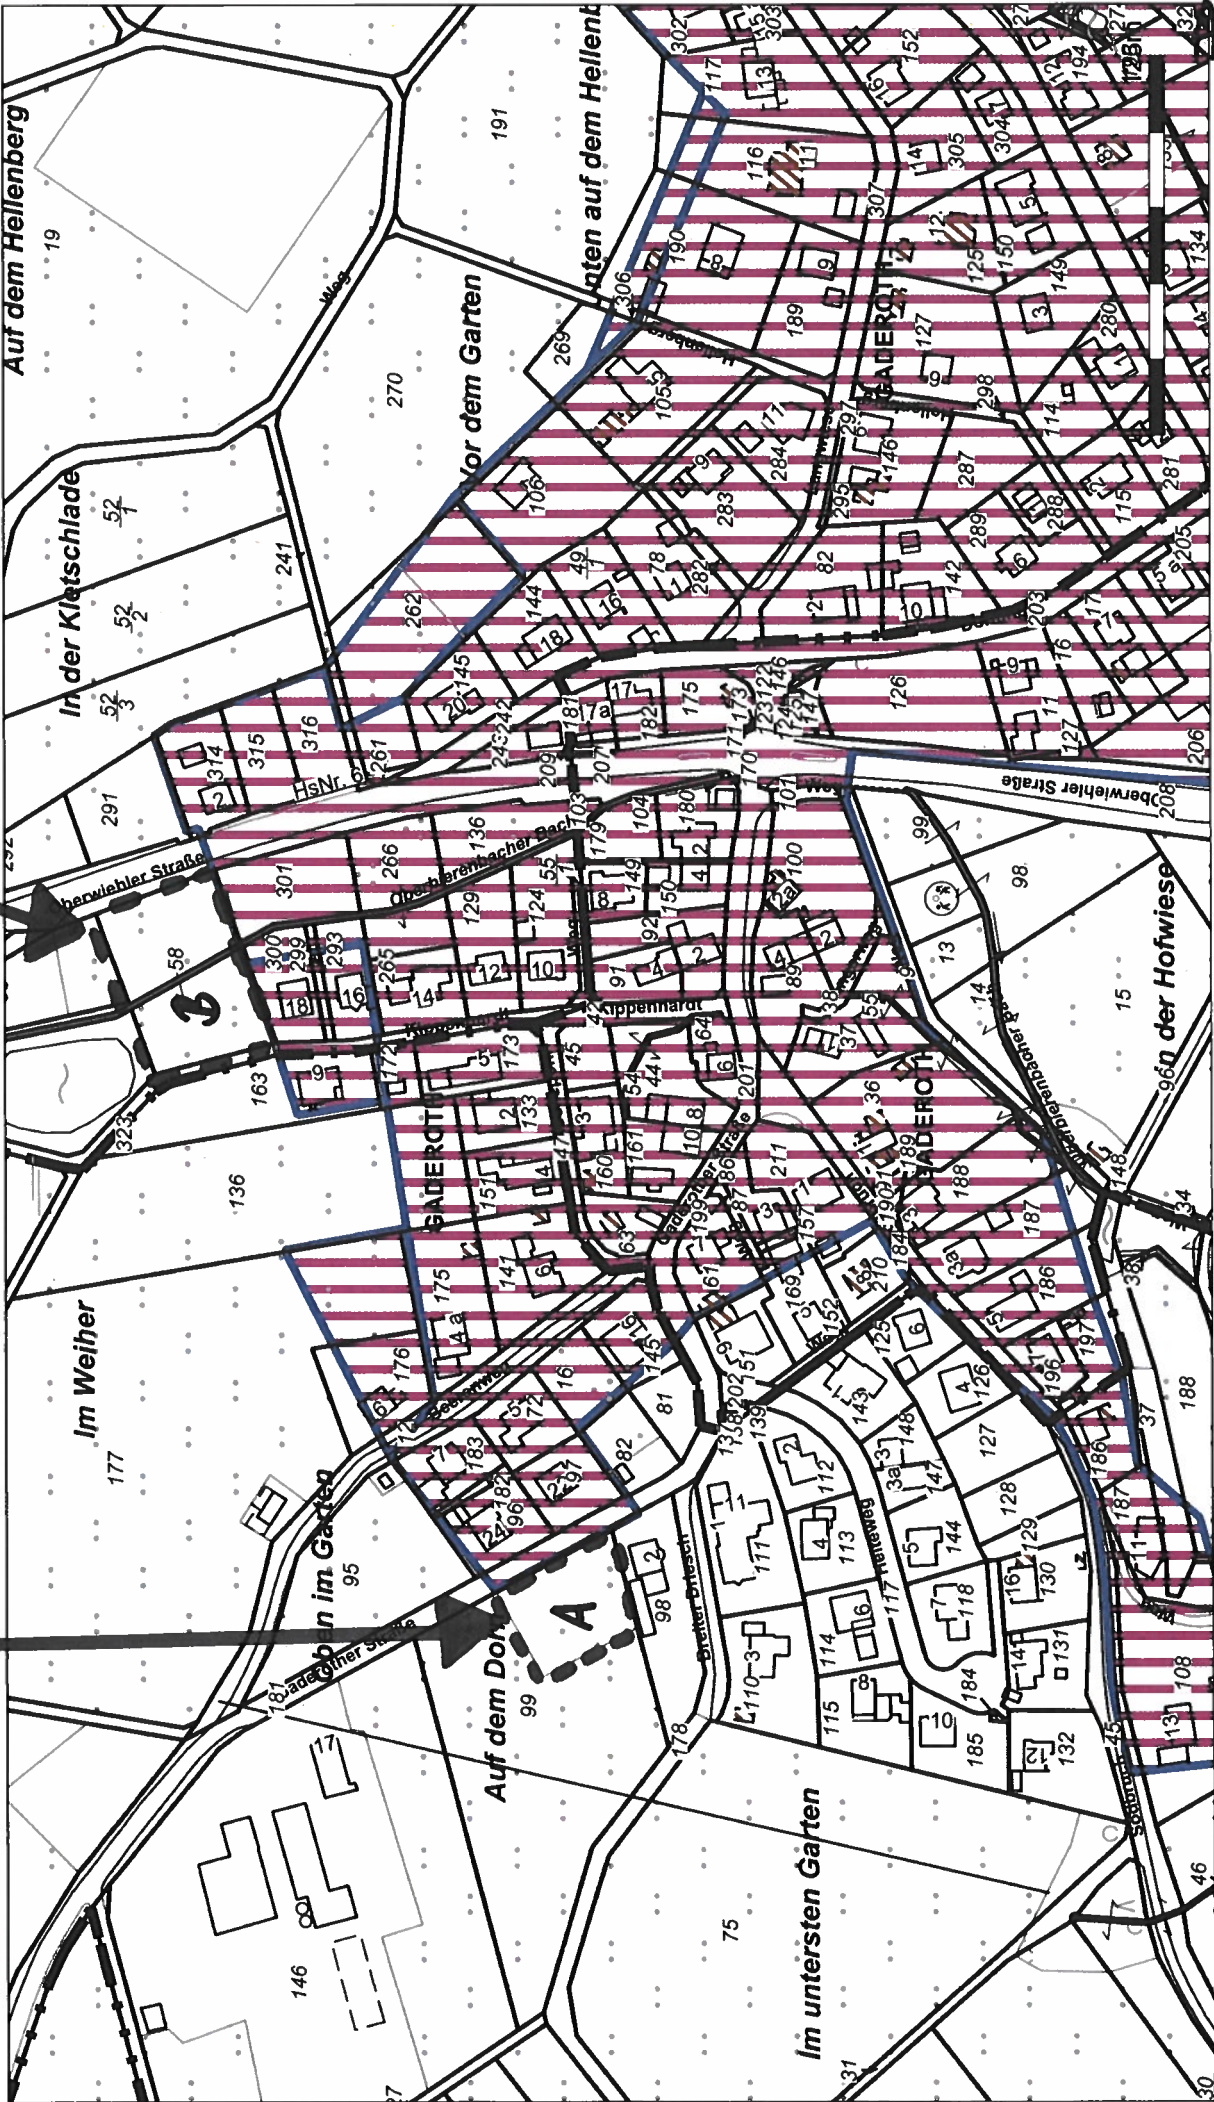

399481.14



Die Urheberrechte und Nutzung der Geodaten richtet sich nach:  
<http://www.rto.obk.de/Nutzungsrecht/nutzungsrecht.php>  
 Keine amtliche Standardausgabe  
 Für Geodaten anderer Quellen gelten die Nutzungs- und  
 Lizenzbedingungen der jeweils zugrundeliegenden Dienste

Luftbild

Flurkarte mit bestehender Ortslagenabgrenzung



Maßstab:  
1 : 2500  
Datum:  
06.09.2018