


Anlage 5
Satzungskarte
(Entwurf)

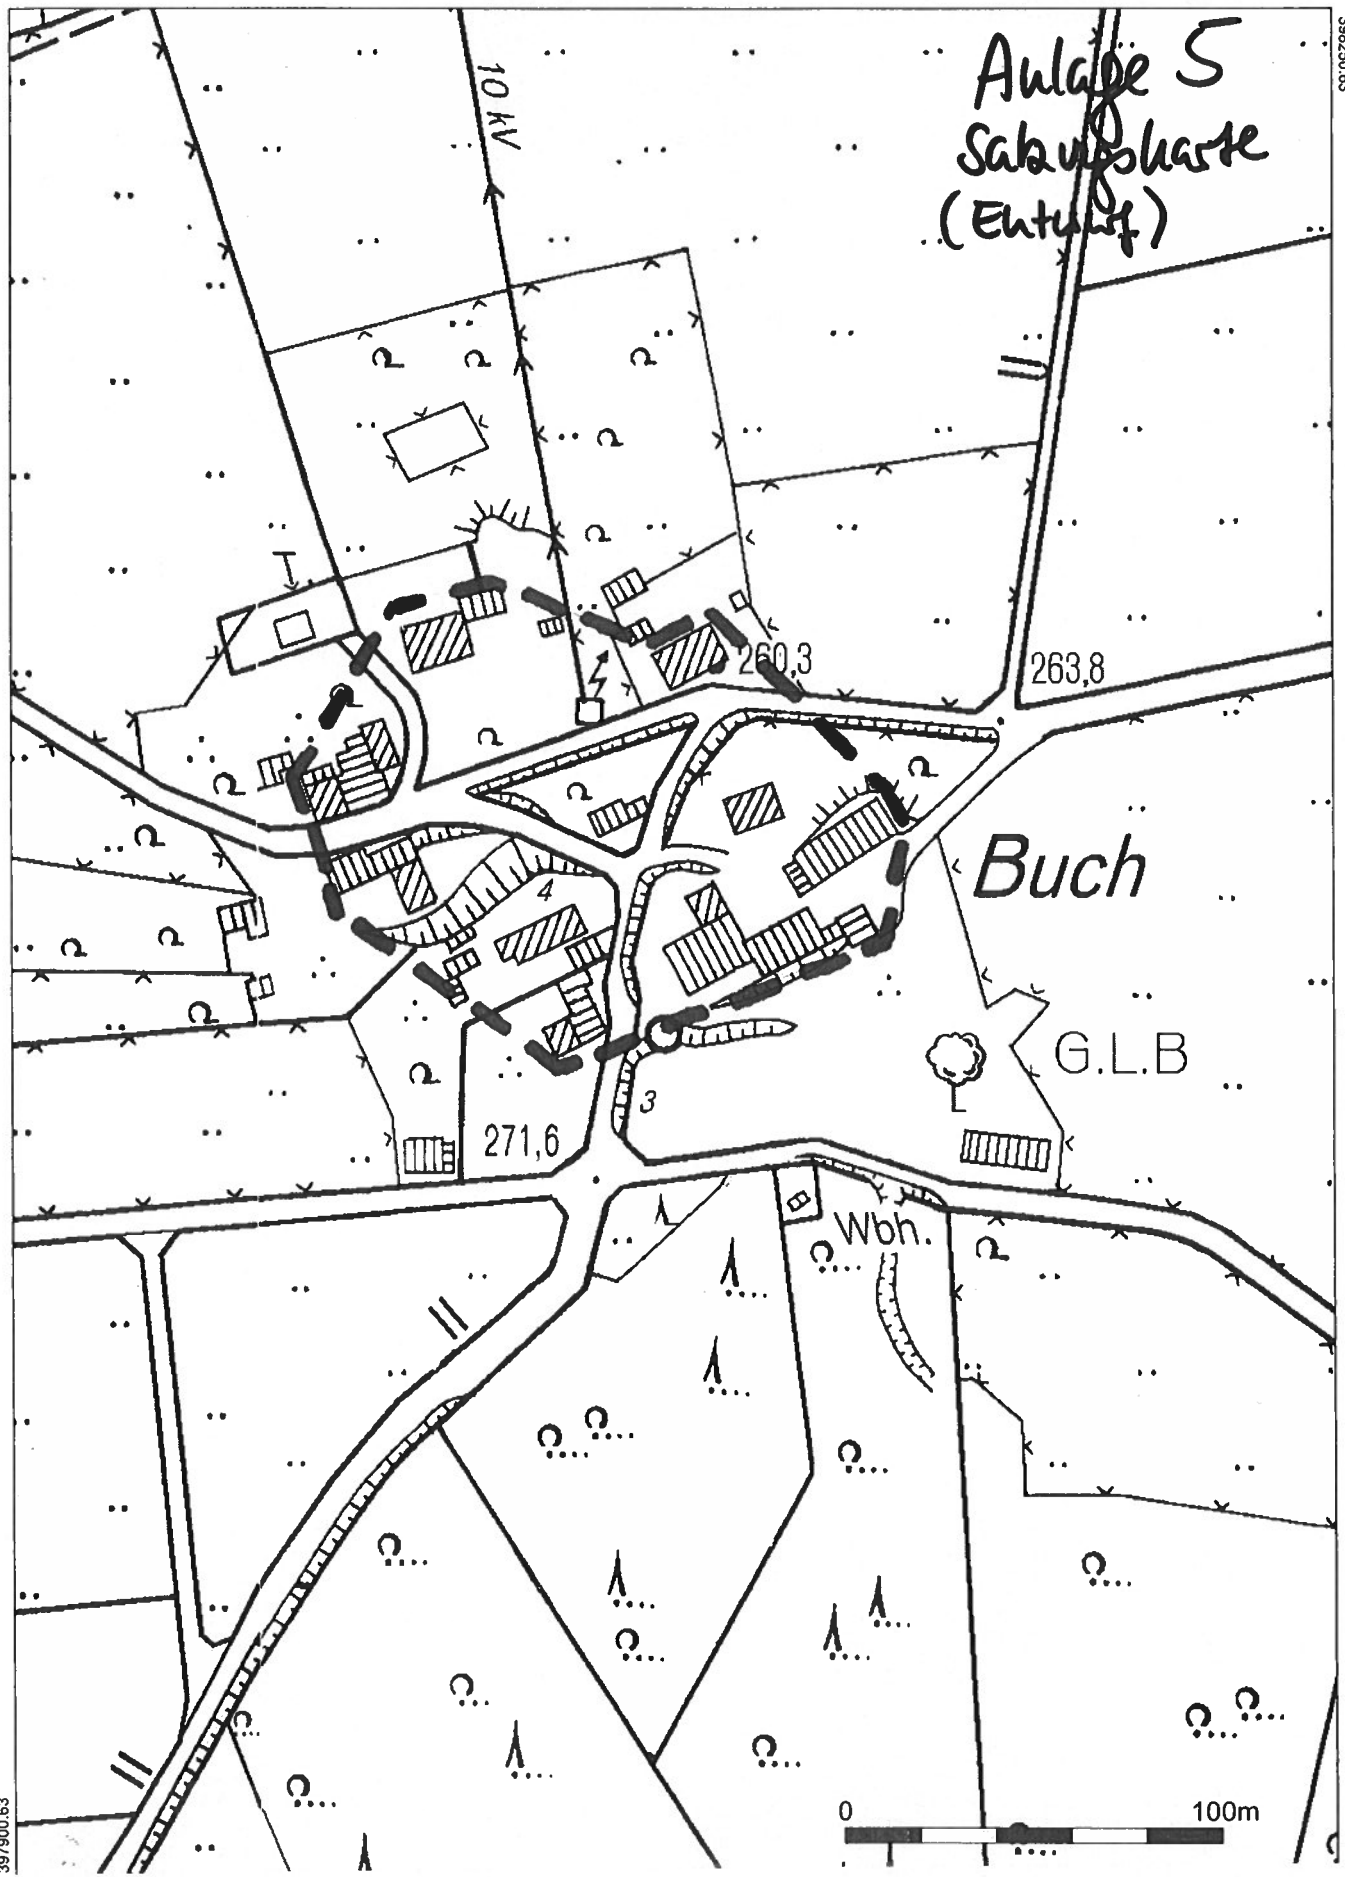

Außenbereichssatzung gem. § 35 Abs. 6 BauGB für die Ortschaft Buch
M: 1: 2.000



Geltungsbereich der Satzung