


Anlage 1

Flurstück 960
 geplanter Standort
 der Werbeanlage

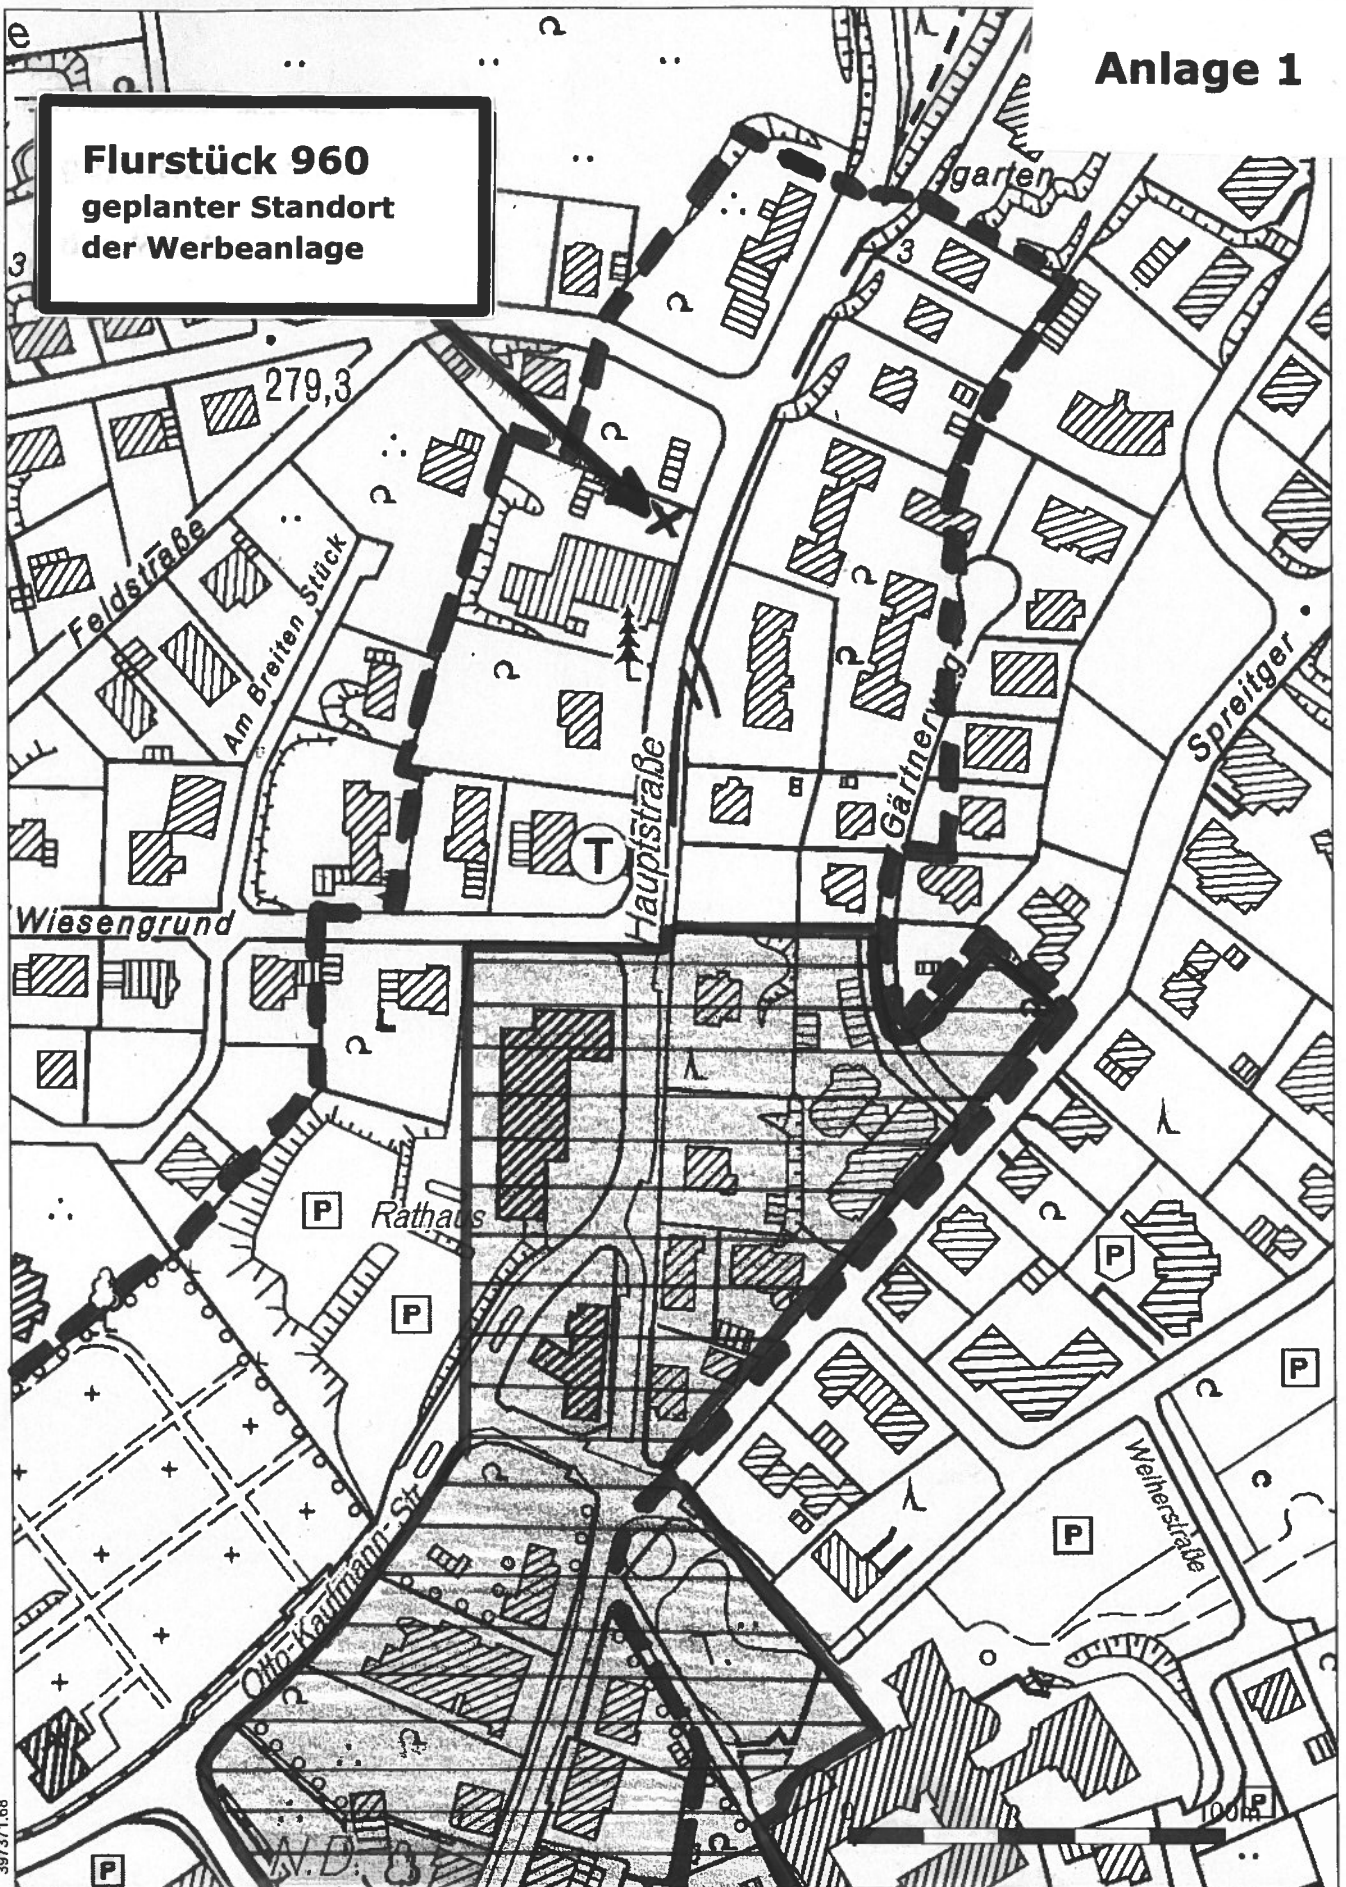

397371.68



Geltungsbereich Bebauungsplan Nr. 47
Nümbrecht/Ortskern
 zugleich Geltungsbereich Gestaltungssatzung

Maßstab:
1 : 2000

Datum:
08.11.2018



Geltungsbereich besonderer Gestaltungsvorschriften
 im Bereich des historischen Ortskerns