



# Anlage 3 Übersichtsplan mit Geltungsbereich B-Plan Nr. 89 sowie Änderungsbereich

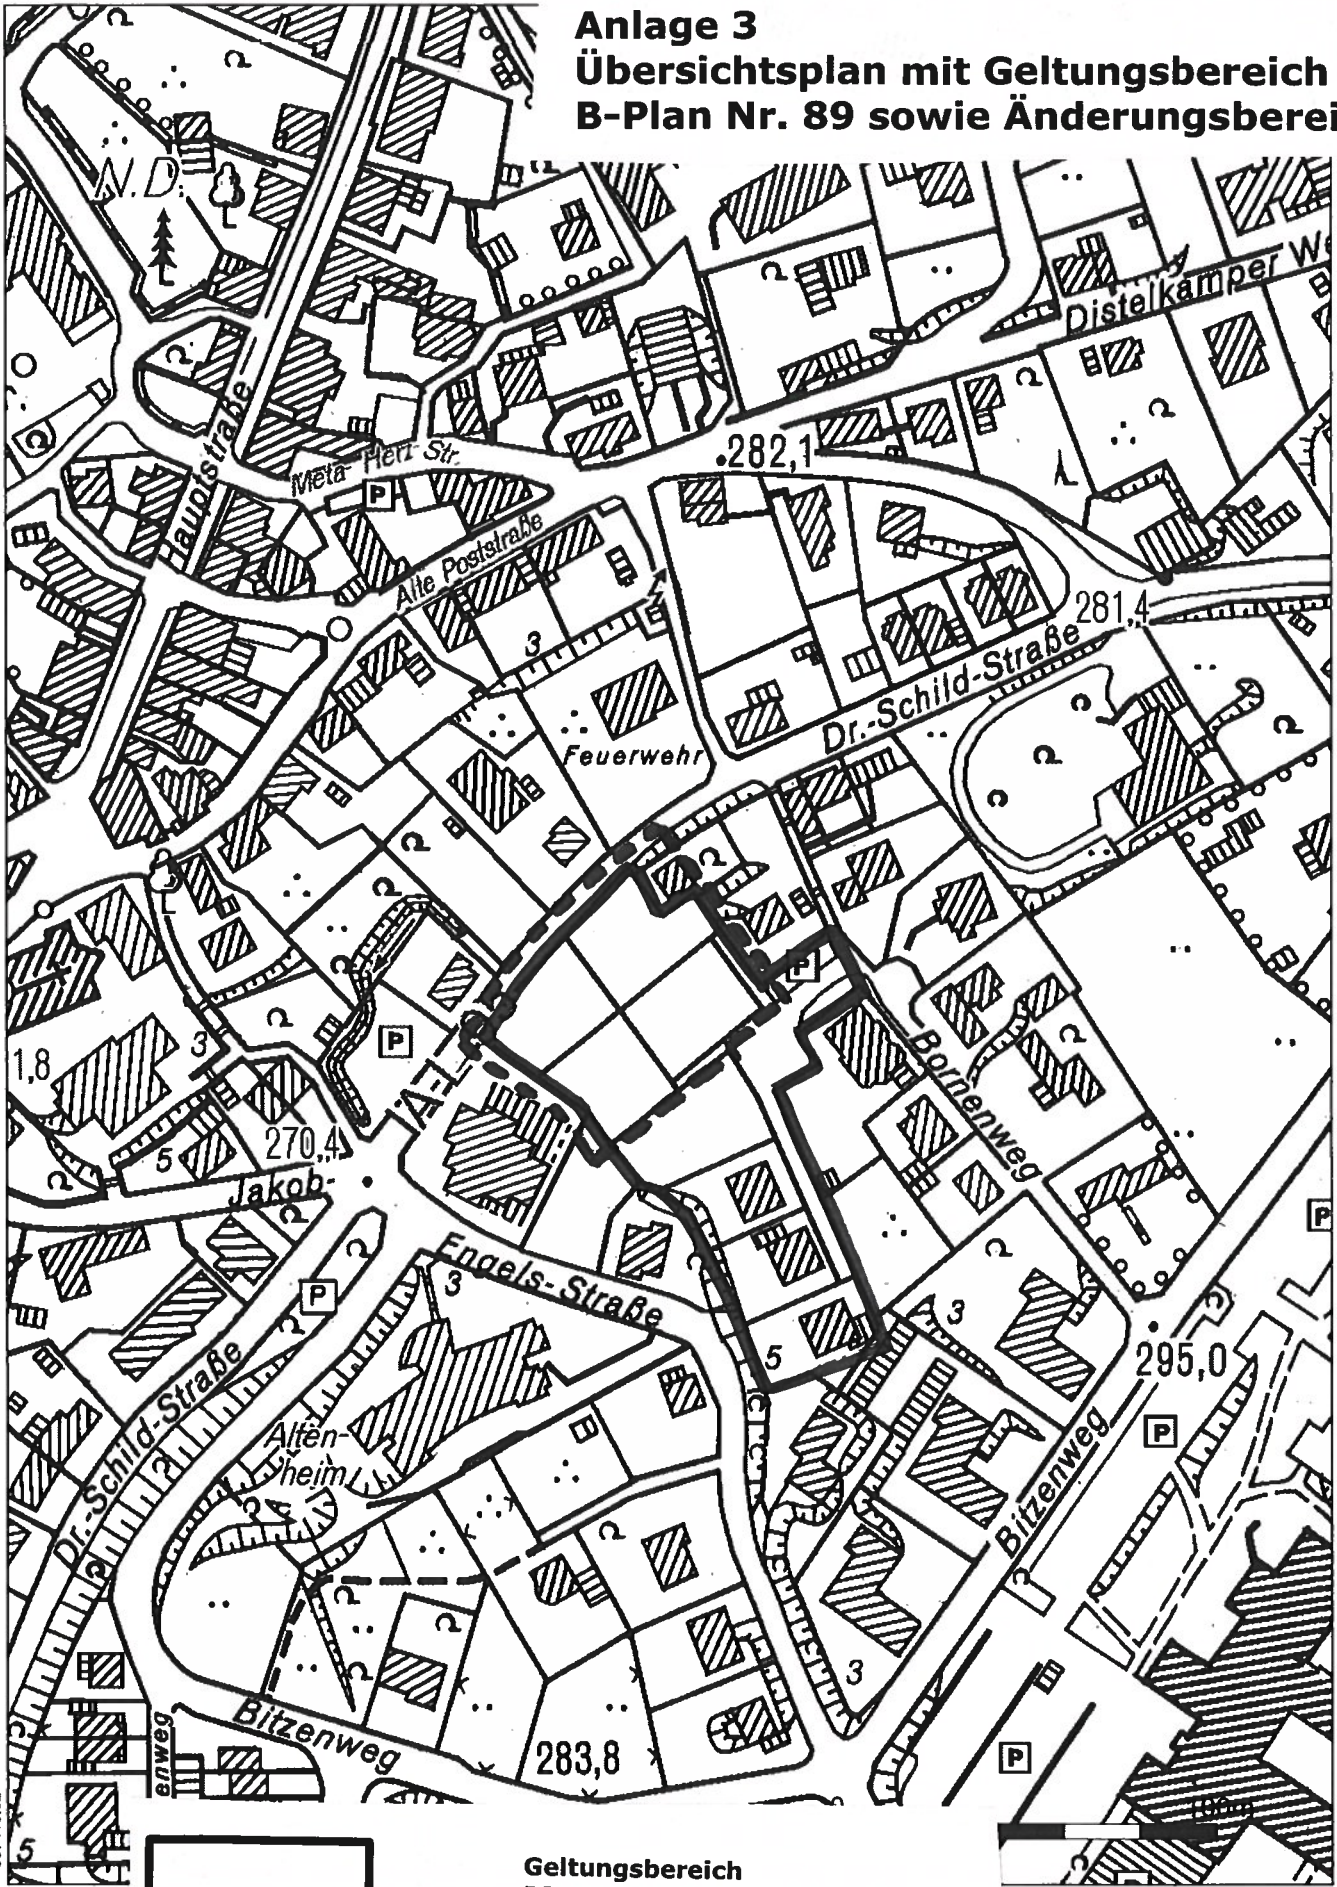

397415.52  
5639698.01



**Geltungsbereich  
BPL 89 (unmaßstäblich)**

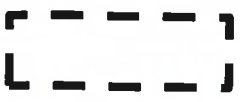

**Bereich der  
1. Änderung gem. § 13 a BauGB**

Maßstab: 1 : 2000 Datum: 26.03.2019

