



Anlage 2

397/52.92

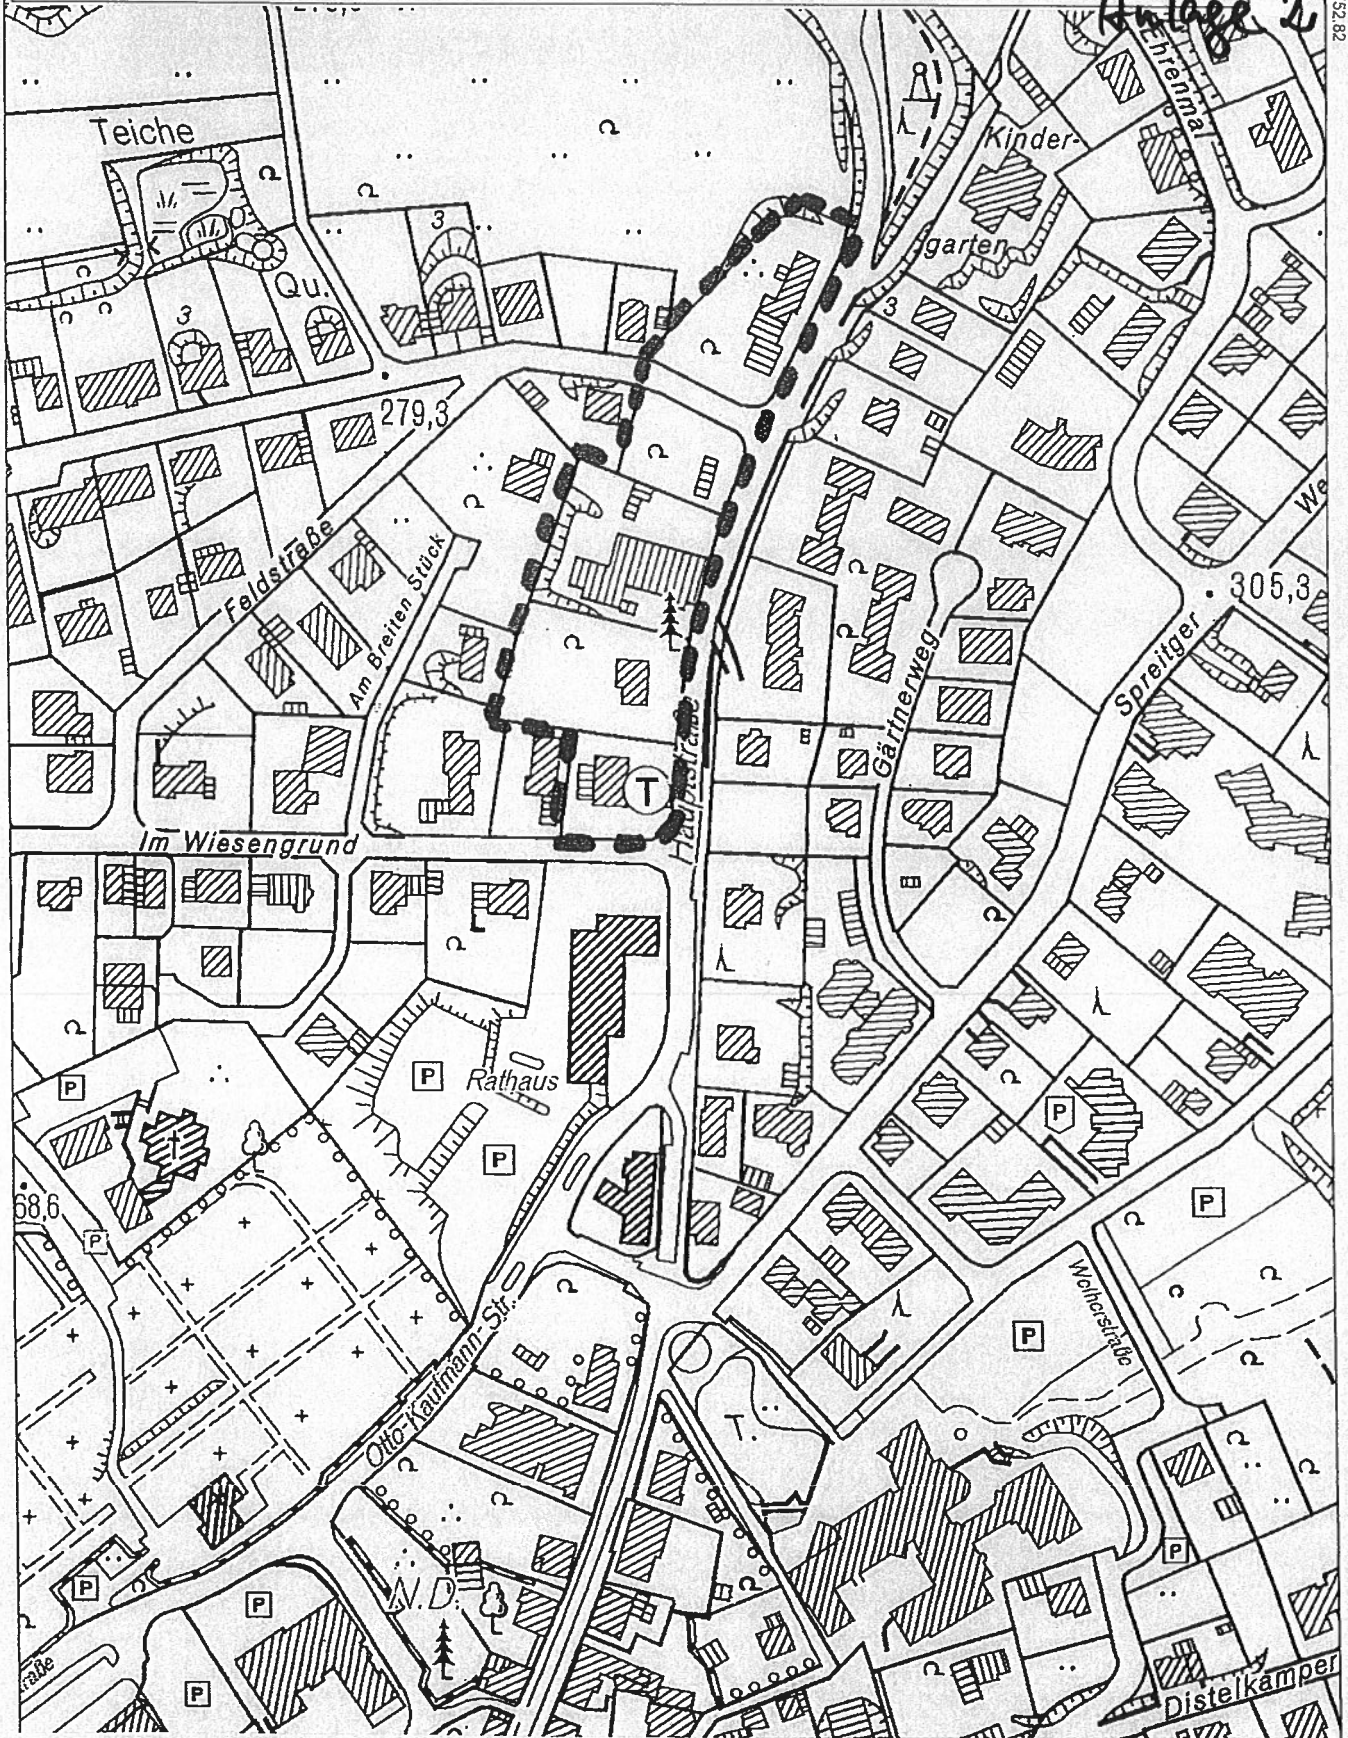

**39. vereinfachte Änderung des Bebauungsplanes Nr. 47
- Nümbrecht/Ortskern - gem. § 13 BauGB**

M. 1 : 2.500

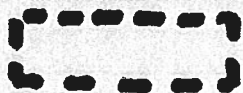

Änderungsbereich