


**47. Änderung des Flächennutzungsplanes im Bereich des
Bebauungsplanes Nr. 55 b – Erweiterung Gewerbepark Eisenroth i. Ö.**



Änderungsbereich

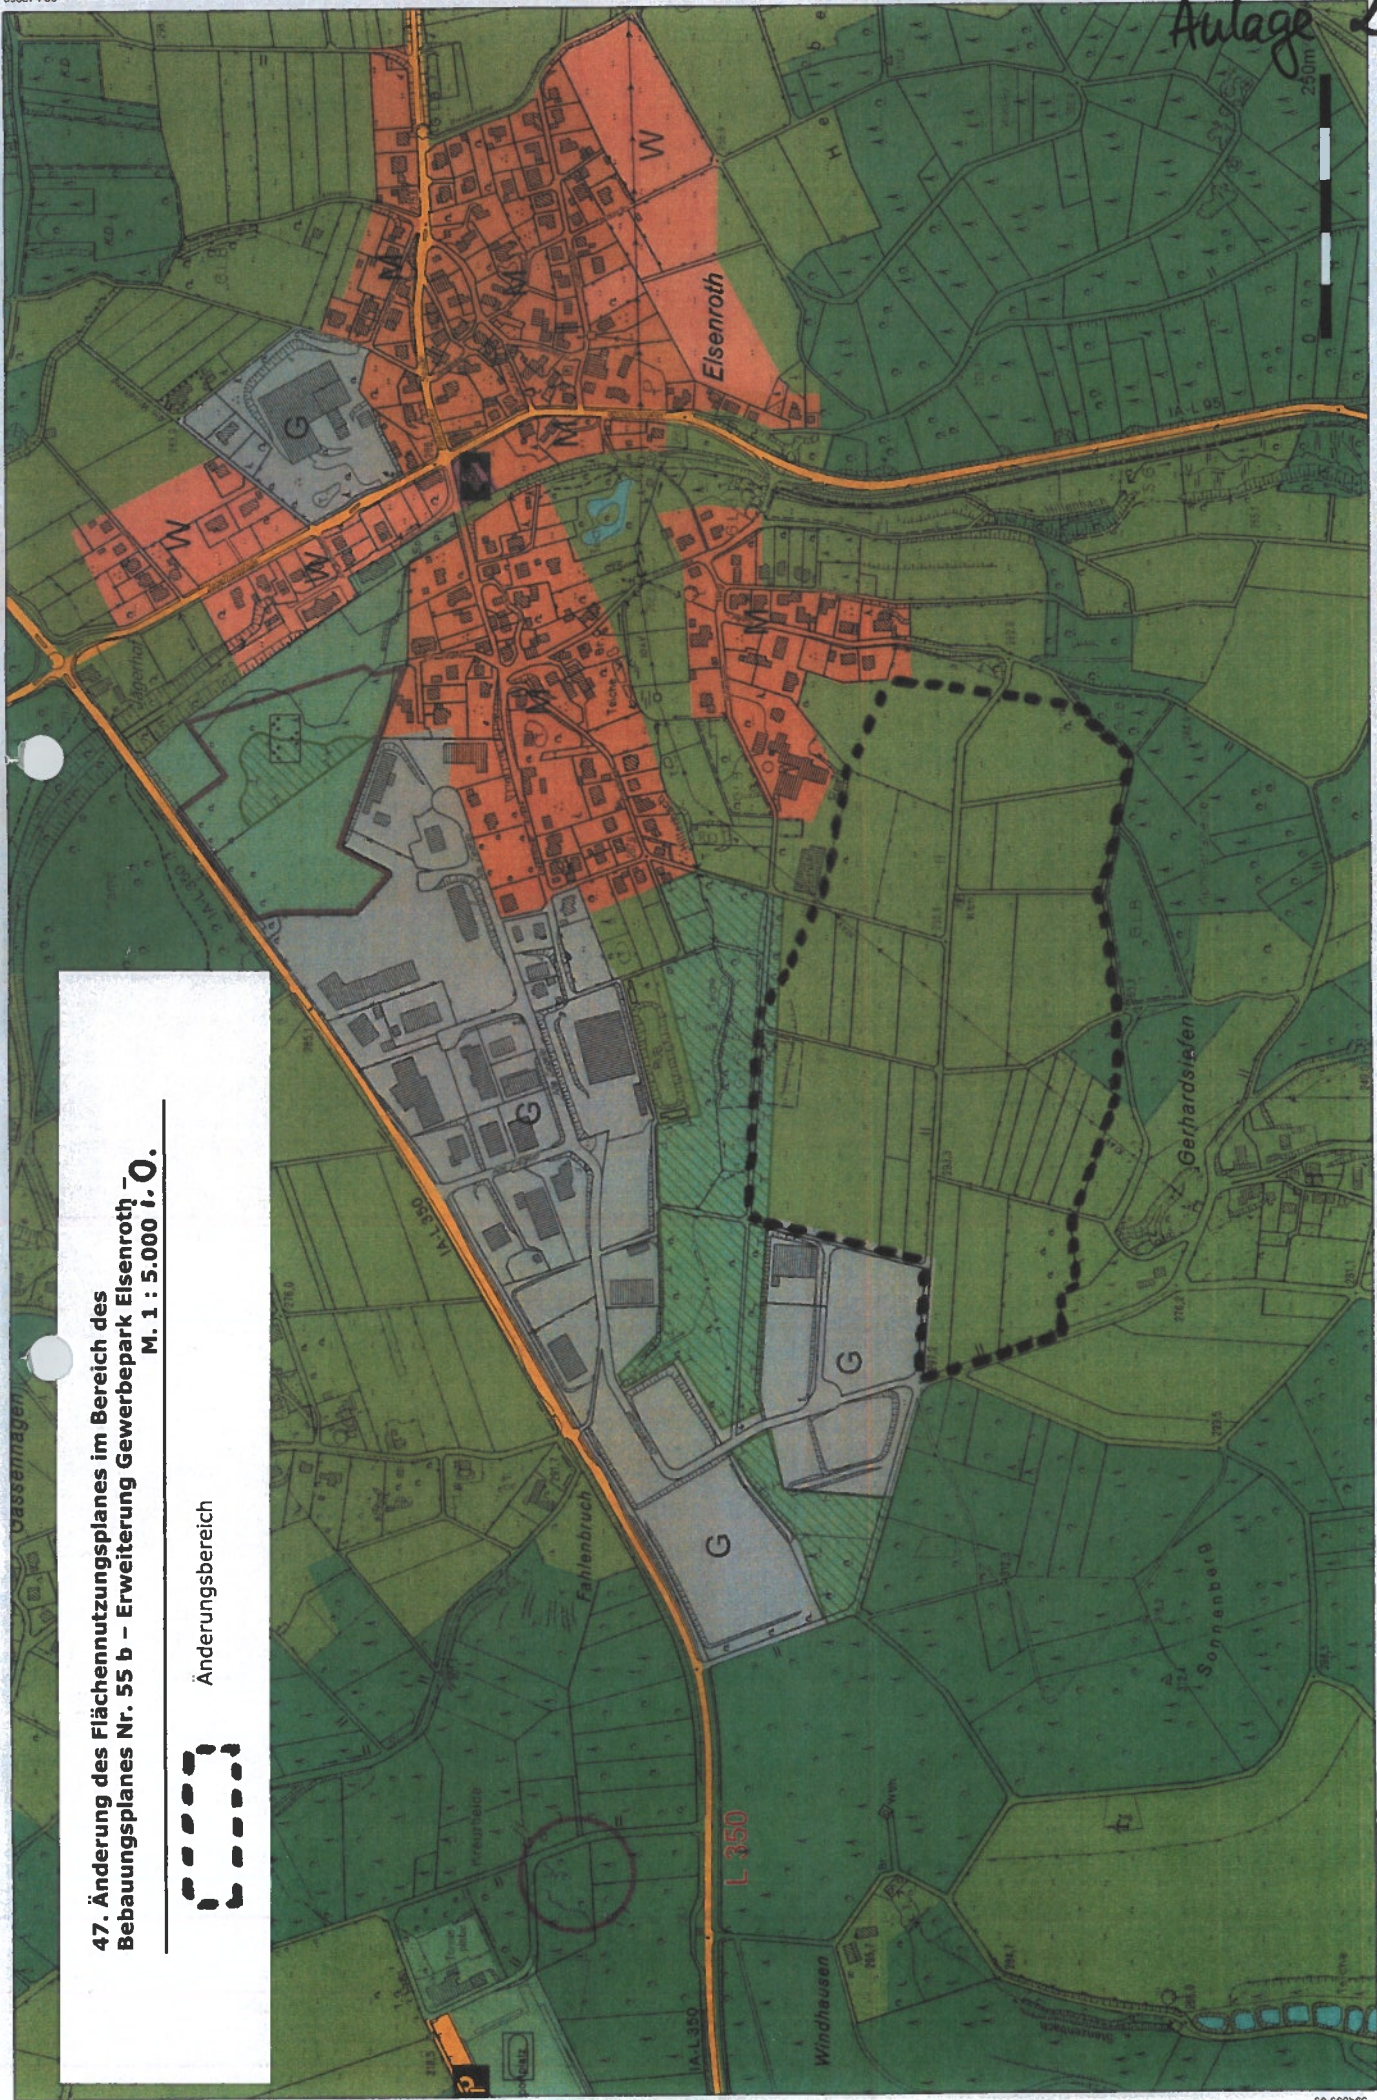

Maßstab
1 : 5000
Datum
29.05.2019



Die Urheberrechte und Nutzung der Geodaten
<http://www.rio.oberberg.de/Nutzungsrecht/nutzungsrecht.php>
Keine amtliche Standardausgabe
Für Geodaten anderer Quellen gelten die Nutzungs- und
Lizenzbedingungen der jeweils zugrundeliegenden Dienste

