



Anlage 1

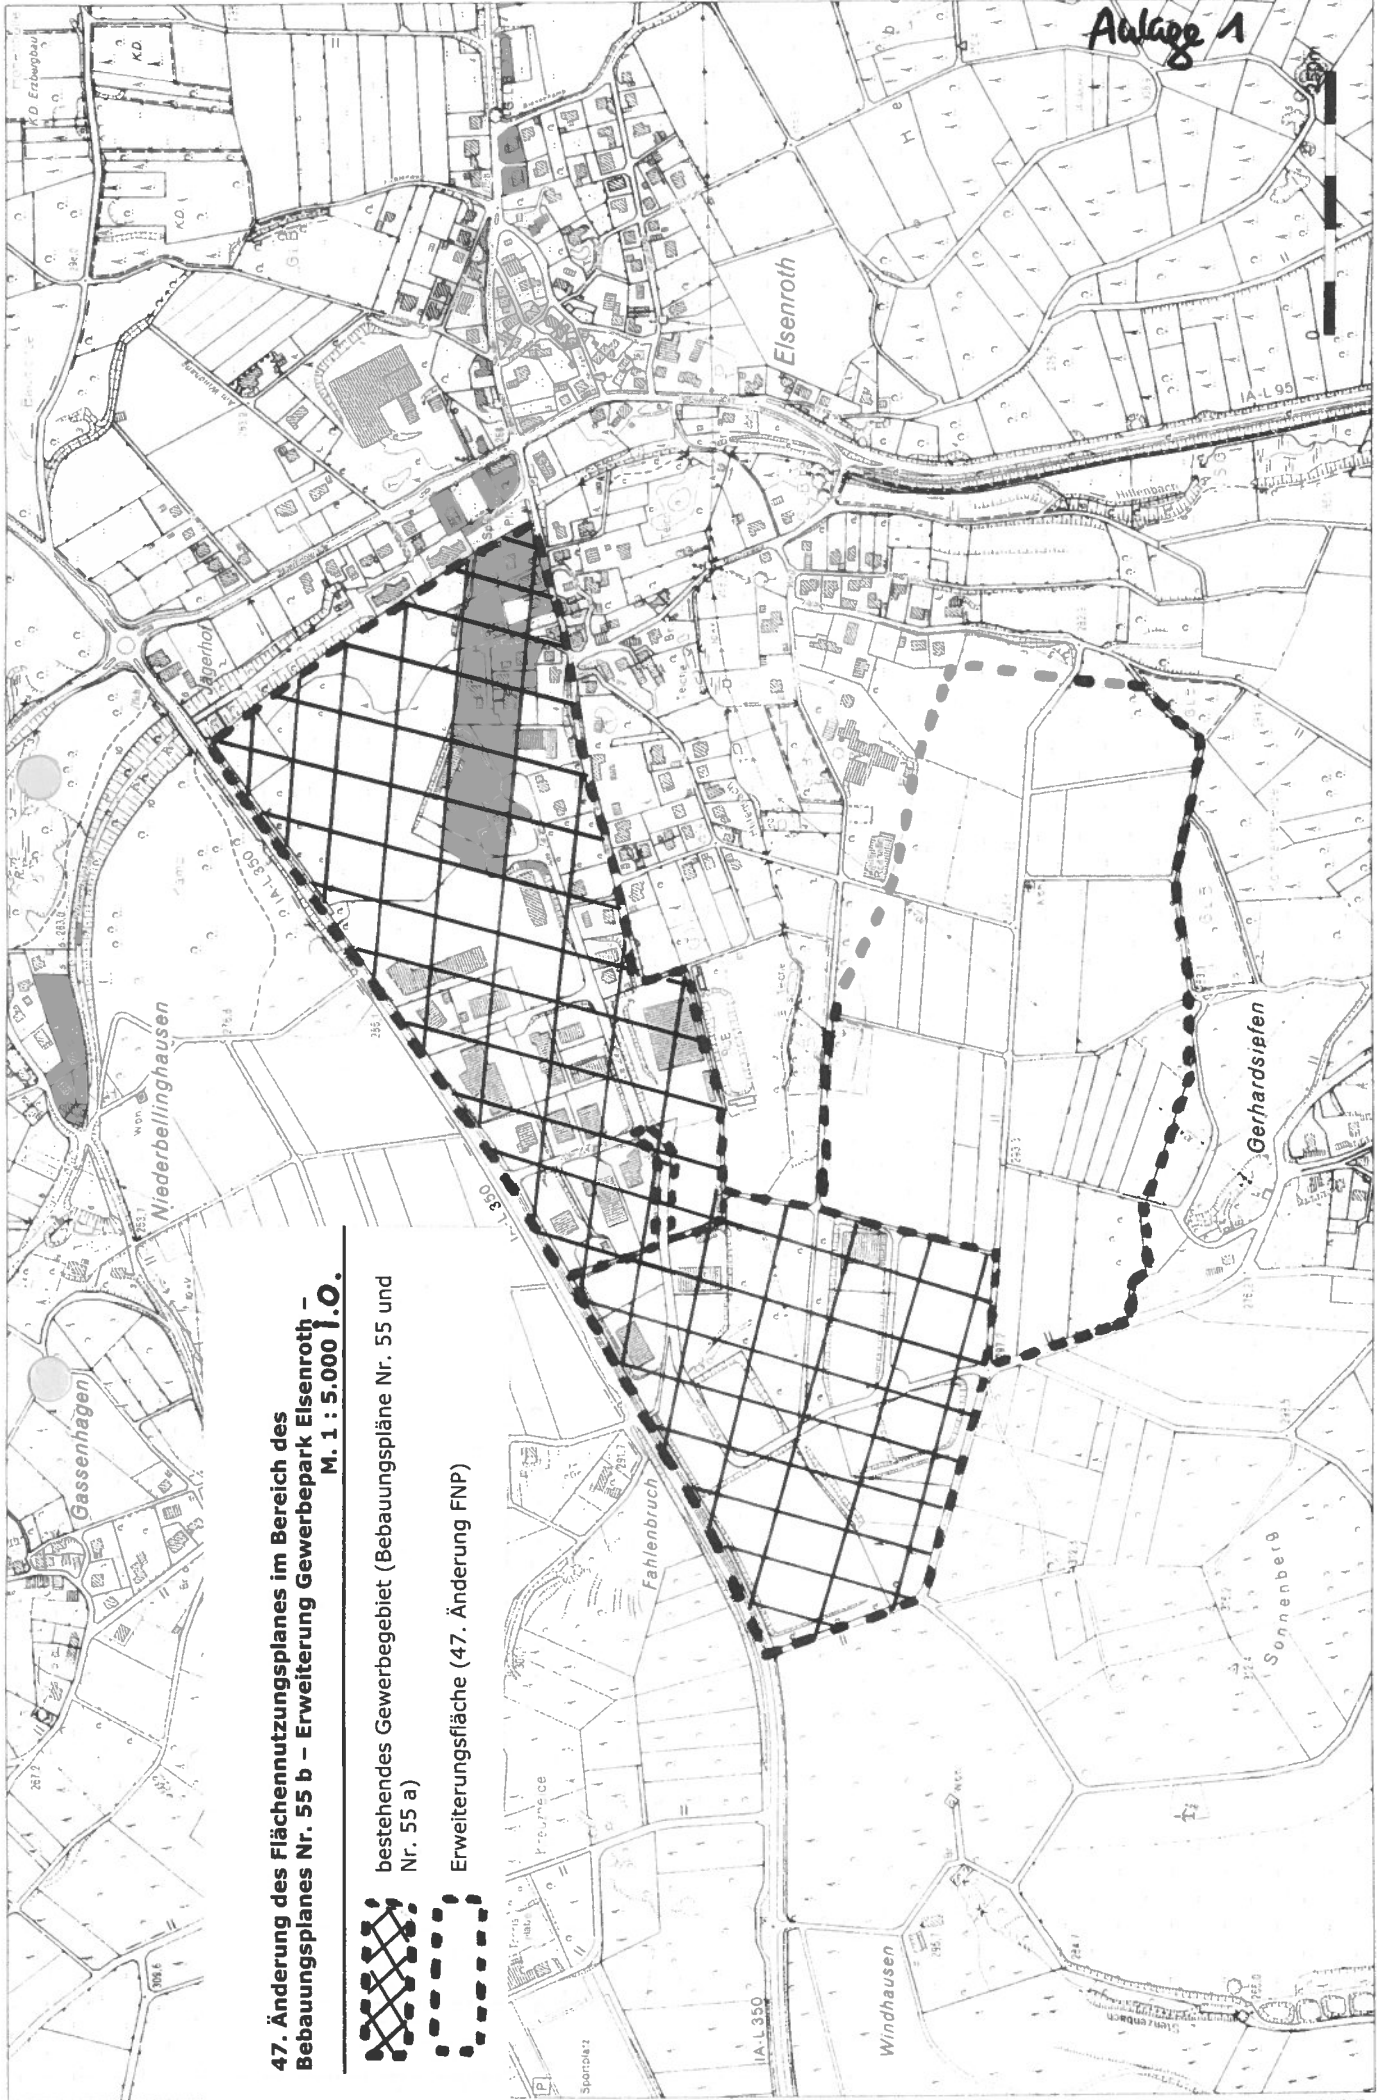

47. Änderung des Flächennutzungsplanes im Bereich des Bebauungsplanes Nr. 55 b – Erweiterung Gewerbepark Eisenroth – M. 1 : 5.000 I.O.

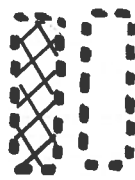

bestehendes Gewerbegebiet (Bebauungspläne Nr. 55 und Nr. 55 a)
 Erweiterungsfläche (47. Änderung FNP)

Die Urheberrechte und Nutzung der Geodaten
 (nicht) sind nach
<http://www.nbs.de/nutzungsrecht/nutzungsrecht.php>
 keine amtliche Standardausgabe
 Für Geodaten anderer Quellen gelten die Nutzungs- und
 Lizenzbedingungen der jeweils zugrundeliegenden Daten

