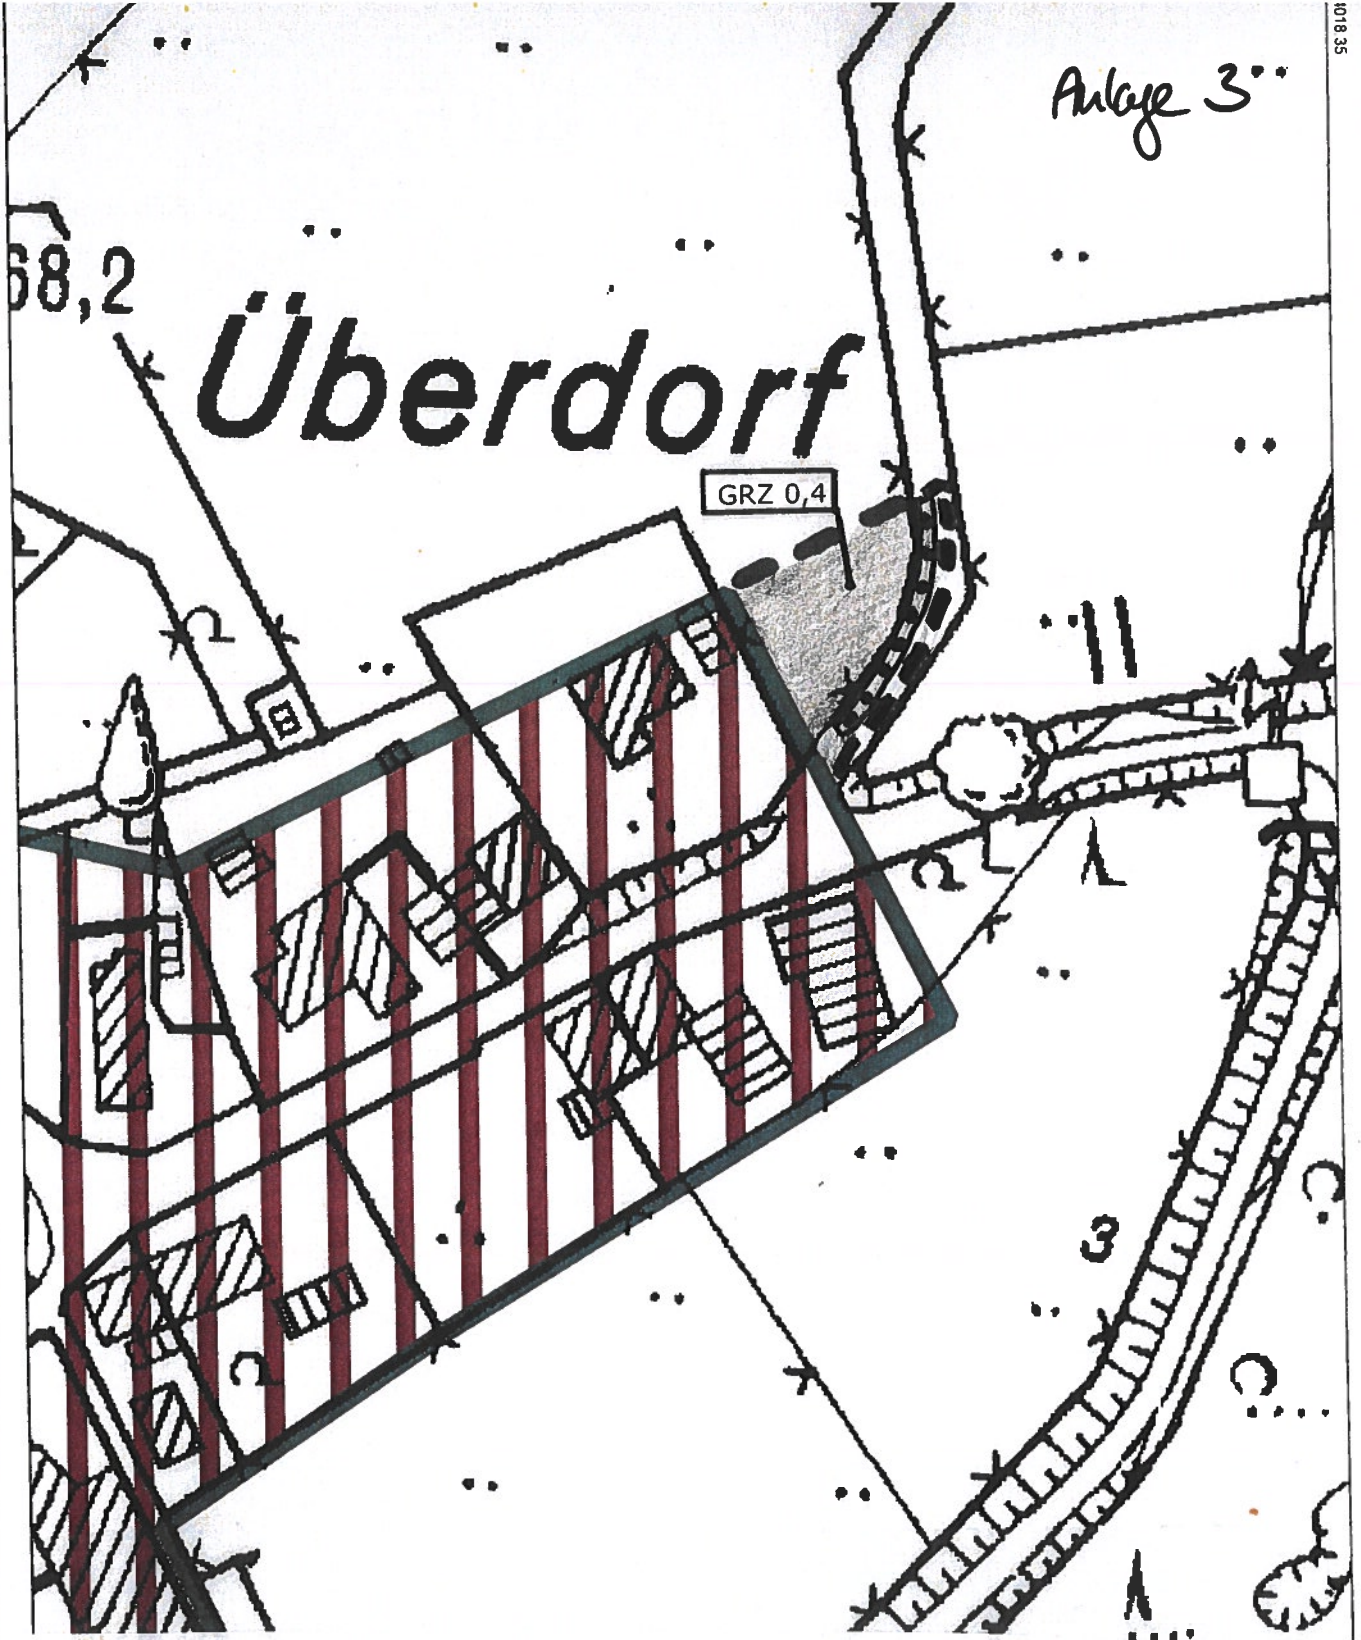


Anlage 3

68,2

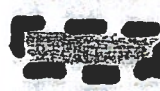
# Überdorf

GRZ 0,4

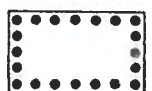


**3. Änderung bzw. Erweiterung der Ortslagenabgrenzungssatzung für die Ortschaft Überdorf gem. § 34 Abs. 4 S. 1 Nr. 3 BauGB M. 1 : 1.000**

 bestehender Satzungsbereich (auszugsweise)

 Bereich der 3. Änderung bzw. Erweiterung

GRZ 0,4 festgesetzte Grundflächenzahl (als Obergrenze)

 Umgrenzung von Flächen mit Bindungen für Bepflanzungen und für die Erhaltung von Bäumen, Sträuchern und sonstigen Bepflanzungen sowie von Gewässern (Gem. § 9 Abs. 1 Nr. 25 b und Abs.6 BauGB)