


Übersichtsplan

1:5000

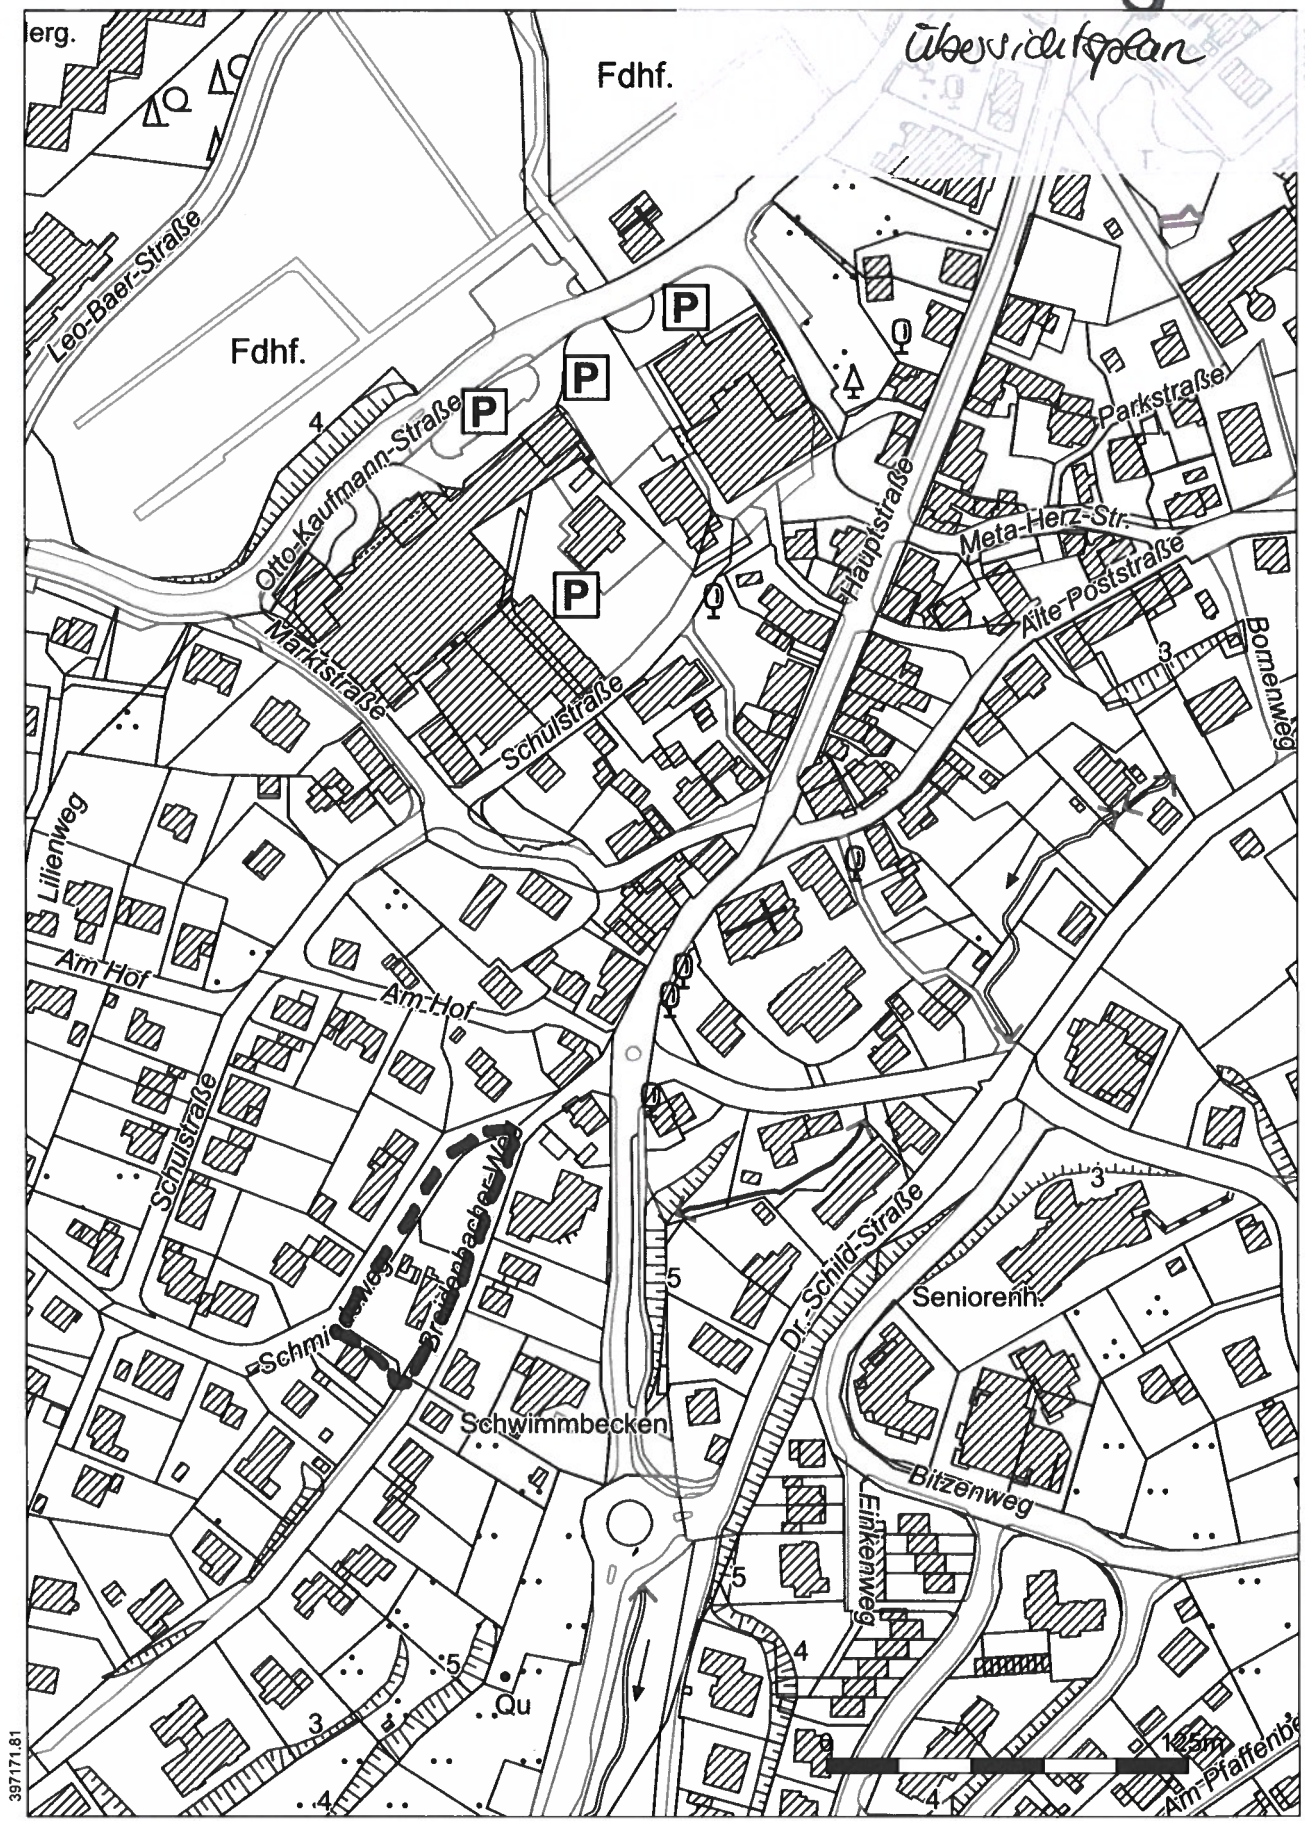

397171.81

5639629.4



Übersichtsplan



*Änderungsbereich 3. Änd. BPL 47
Nürnberg/Ordnung gem. f. Ba. BauGB*

Maßstab:
1 : 2500

Datum:
07.01.2020

Die Urheberrechte und Nutzung der Geodaten richtet sich nach: <http://www.nibk.de/Nutzungsrecht/nutzungsrecht.php>
Keine amtliche Standardausgabe
Für Geodaten anderer Quellen gelten die Nutzungs- und Lizenzbedingungen der jeweils zugrundeliegenden Dienste

