


Auszug Flächennutzungsplan



Auszug Flächennutzungsplan
M = gewidmete Baufläche

Maßstab: 1 : 1500
 Datum: 26.11.2019

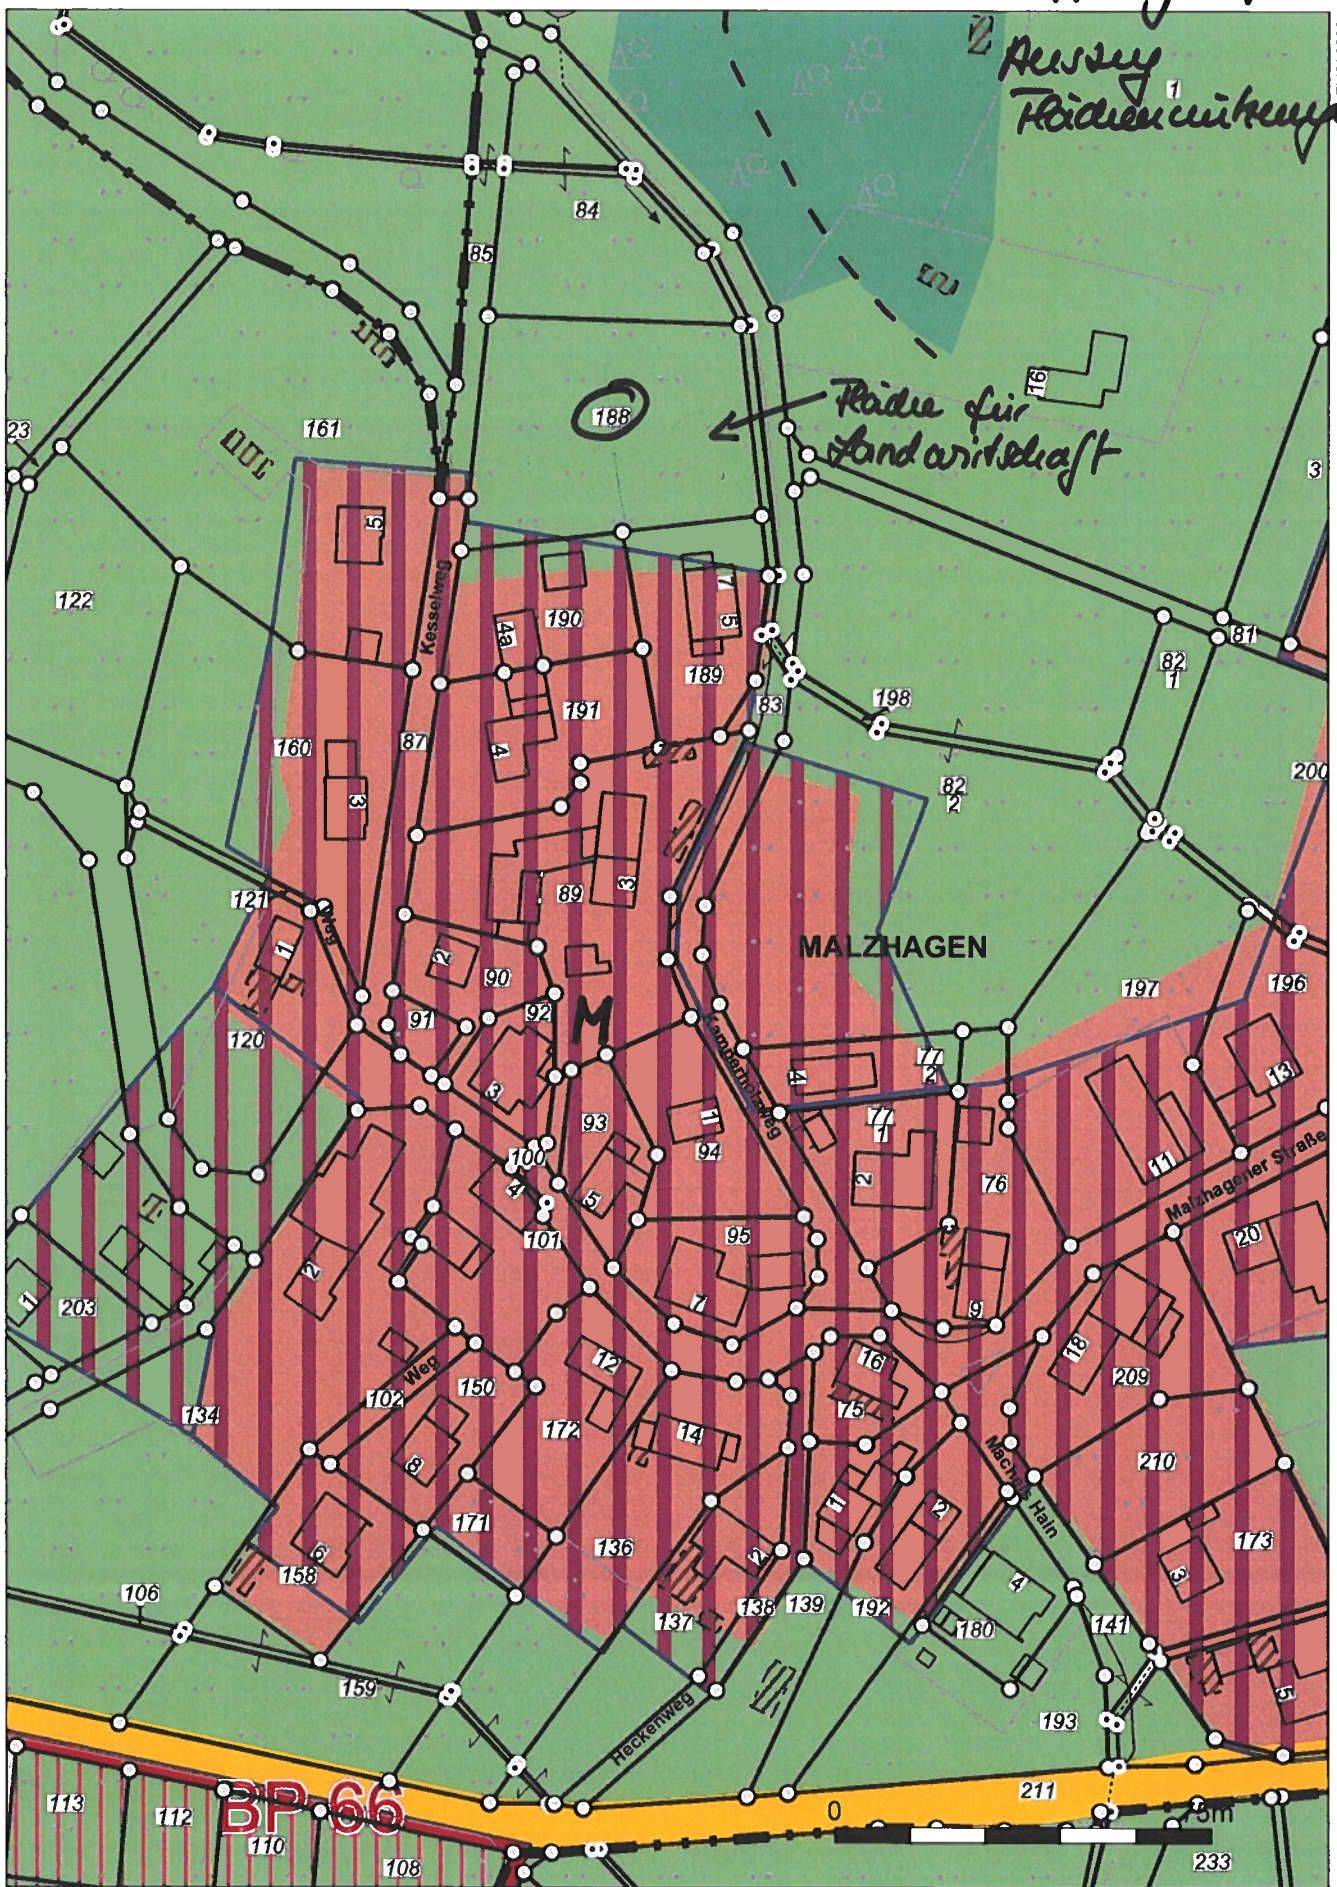

Die Urheberrechte und Nutzung der Geodaten richtet sich nach: <http://www.rio.obk.de/Nutzungsrecht/nutzungsrecht.php>
 Keine amtliche Standardausgabe
 Für Geodaten anderer Quellen gelten die Nutzungs- und Lizenzbedingungen der jeweils zugrundeliegenden Dienste