


Anlage 1

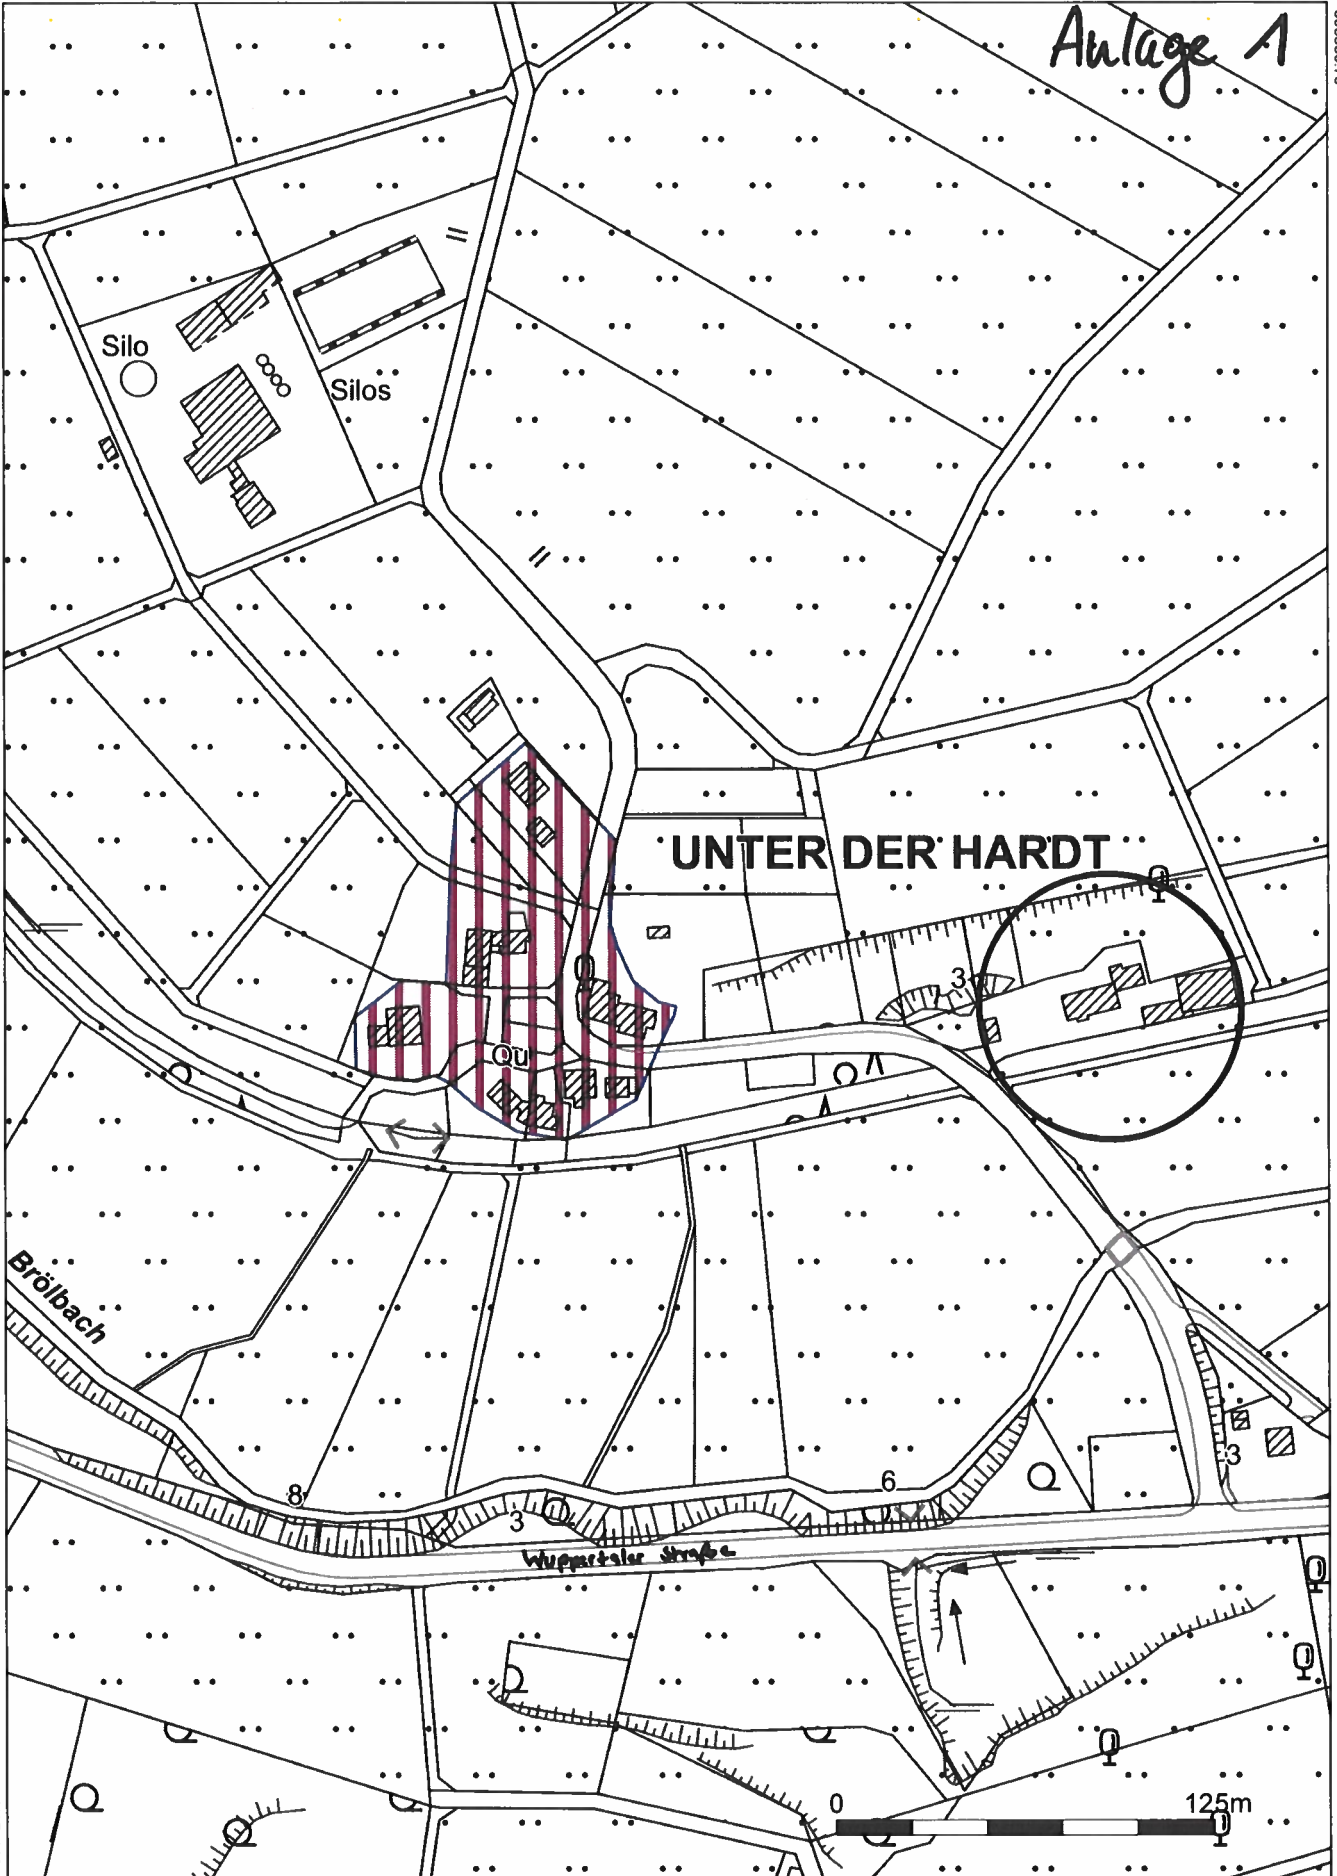

398428_26

5641671.9



Außenbereichssatzung gem. § 35 Abs. 6 BauGB



betroffene Hofstelle

Maßstab:
1 : 2500

Datum:
15.01.2020



Die Urheberrechte und Nutzung der Geodaten richtet sich nach: <http://www.rio.obk.de/Nutzungsrecht/nutzungsrecht.php>
Keine amtliche Standardausgabe
Für Geodaten anderer Quellen gelten die Nutzungs- und Lizenzbedingungen der jeweils zugrundeliegenden Dienste