

3. vereinfachte Änderung des Bebauungsplanes Nr.50  
 -Homburg-Bröl-

1 : 500

Änderungsbereich

Baugrenze gültig

Baugrenze ungültig

Flächen mit Bindungen für Bepflanzung



Festgesetzte Grundflächenzahl

Festgesetzte Geschossflächenzahl

Flachdach / Satteldach

Dachneigung

Abgrenzung unterschiedlicher  
 baulicher Nutzungen

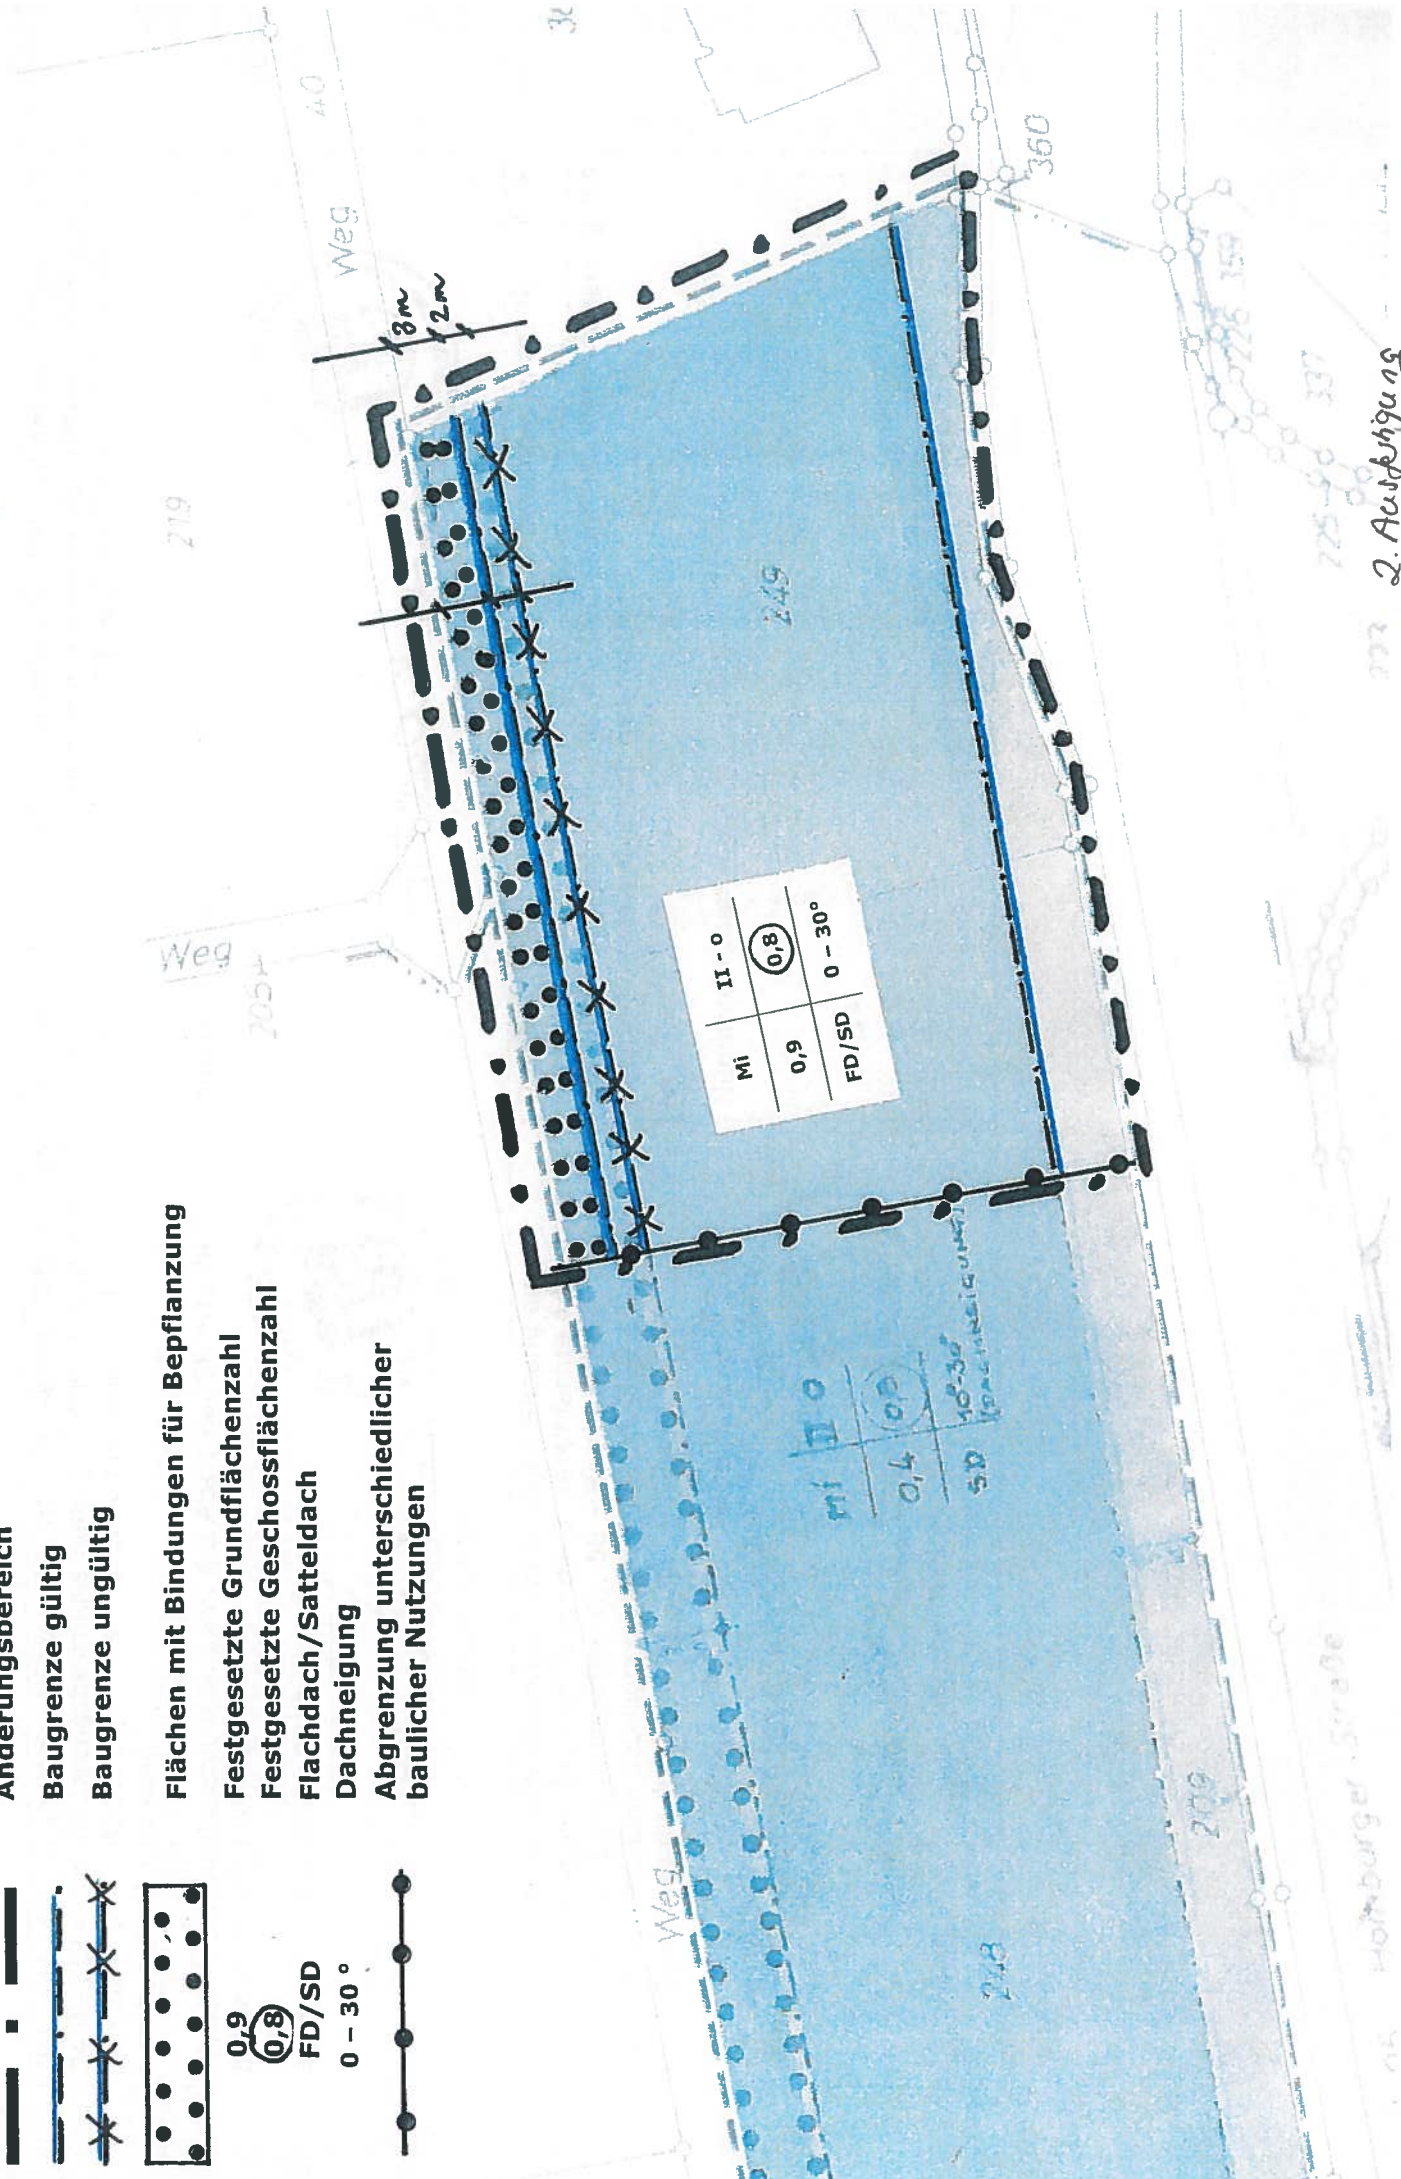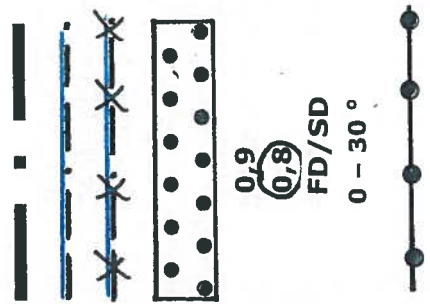

Der Rat der Gemeinde Nümbrecht hat in seiner Sitzung am 24.09.2014 den Änderungsbeschluss gem. § 2 Abs. 1 BauGB zur 3. vereinfachten Änderung des Bebauungsplanes Nr. 50 – Homburg/Bröl – gefasst.

Dieser Änderungsbeschluss ist gem. § 2 Abs.1 BauGB ortsüblich bekannt gemacht worden.

Nümbrecht, den 27.11.2014



*H. Heßler*  
Bürgermeister

Der Rat der Gemeinde Nümbrecht hat in seiner Sitzung am 24.09.2014 festgestellt, dass durch die 3. vereinfachte Änderung die Grundzüge des Bebauungsplanes Nr. 50 – Homburg/Bröl – nicht berührt werden. Eine Beteiligung gem. § 13 Abs. 2 S. 1 Nr. 2 und Nr. 3 BauGB wurde durchgeführt.

Nümbrecht, den 27.11.2014



*H. Heßler*  
Bürgermeister

Der Rat der Gemeinde Nümbrecht hat in seiner Sitzung am 27.11.2014 die 3. vereinfachte Änderung des Bebauungsplanes Nr. 50 – Homburg/Bröl – gem. § 10 BauGB als Satzung beschlossen.

Nümbrecht, den 28.11.2014



*H. Heßler*  
Bürgermeister

Die 3. vereinfachte Änderung des Bebauungsplanes Nr. 50 – Homburg/Bröl – ist gem. § 10 Abs. 3 BauGB am 04.12.2014 ortsüblich bekannt gemacht worden. Damit ist diese Änderung als Satzung rechtsverbindlich geworden.

Nümbrecht, den 08.12.2014



*H. Heßler*  
Bürgermeister