


Übersichtsplan

Anlage 1

396913.97

5641324.22

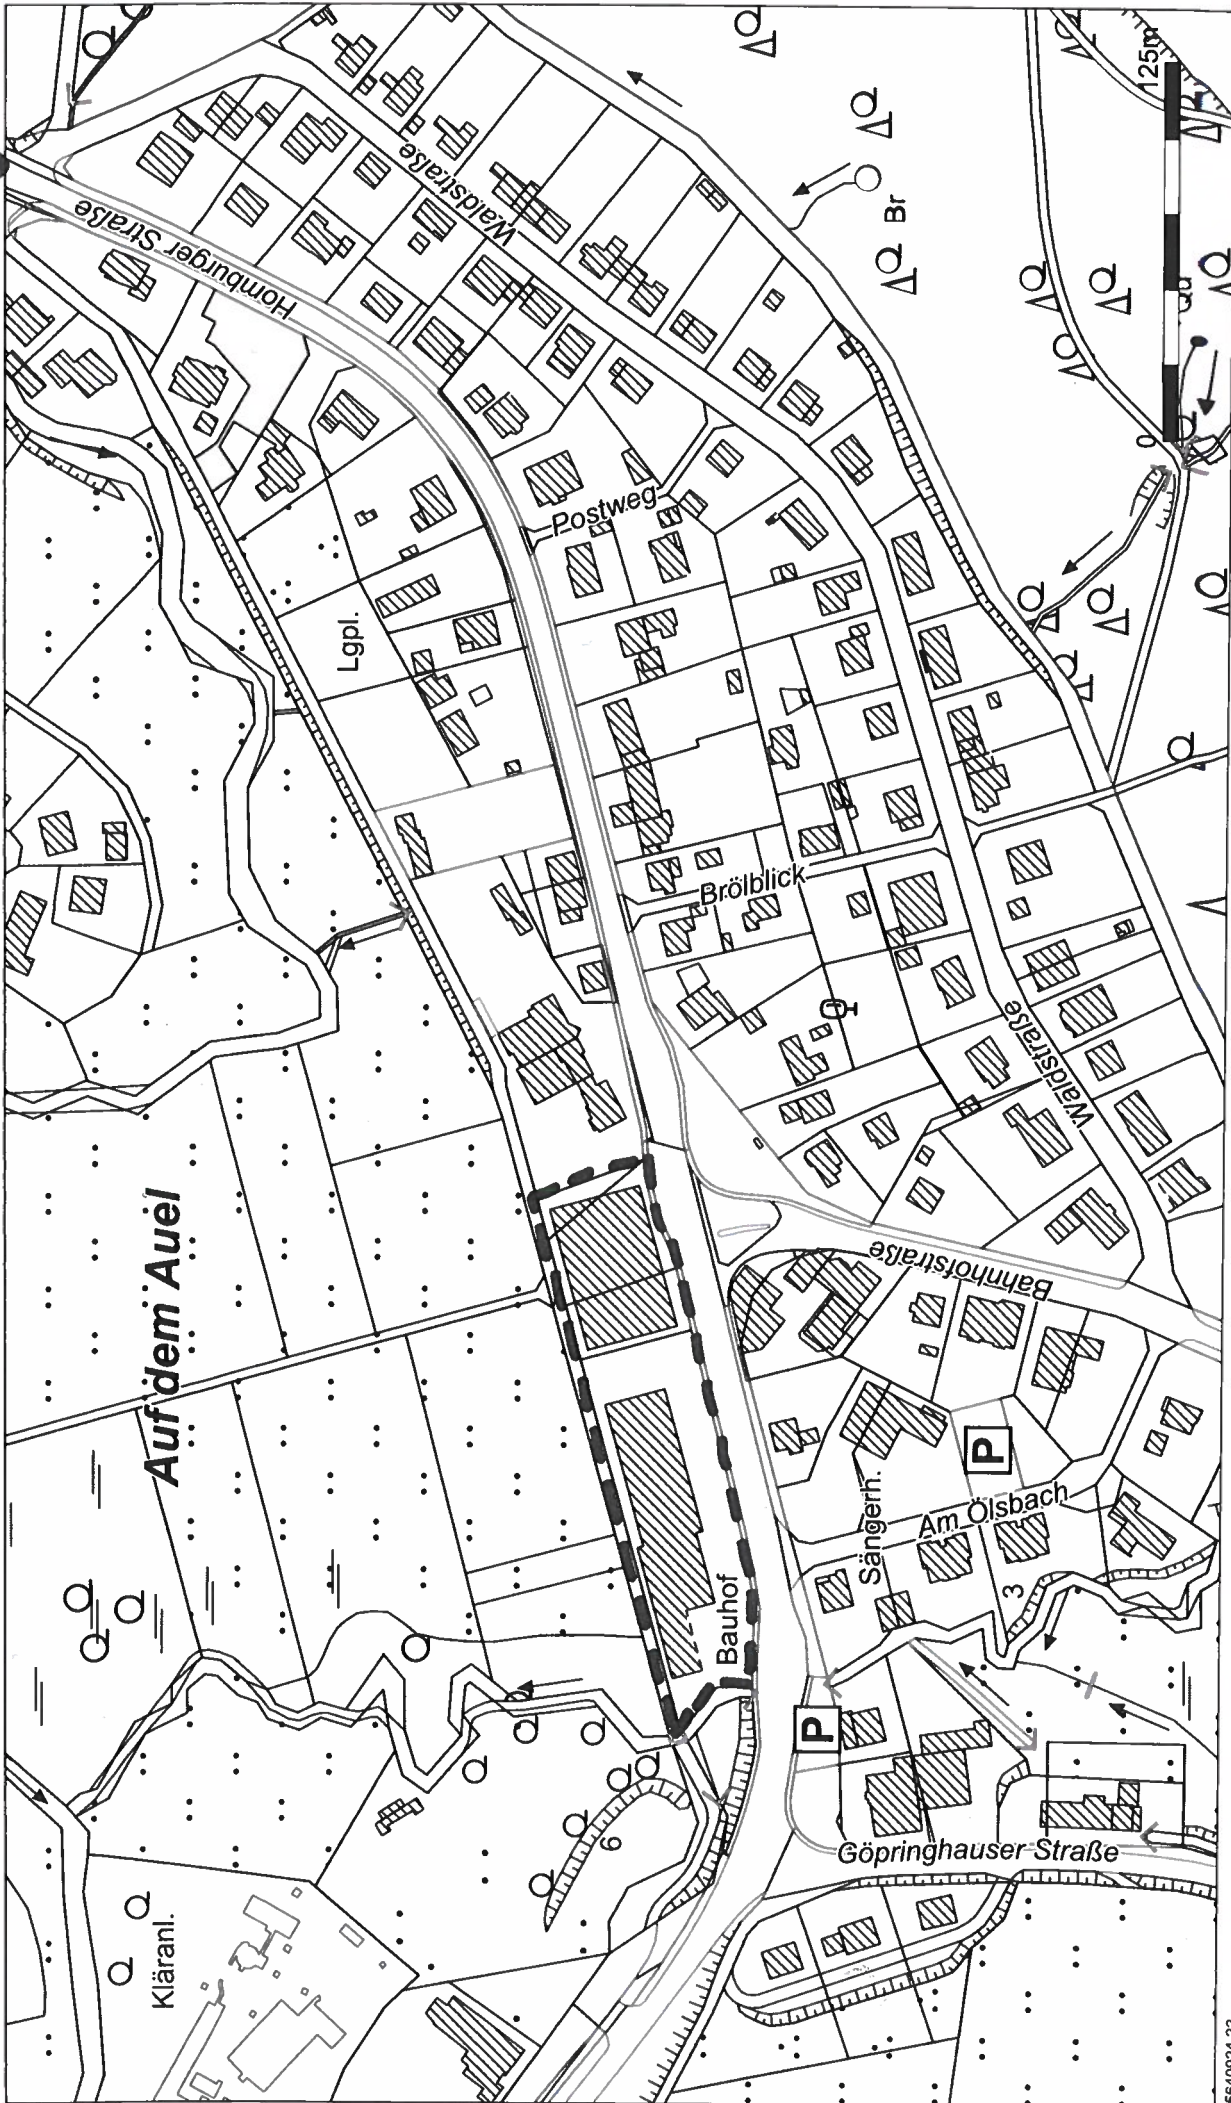

5640924.22



Die Urheberrechte und Nutzung der Geodaten richtet sich nach:
<http://www.rio.obk.de/Nutzungsrecht/nutzungsrecht.php>
keine amtliche Standardausgabe
Für Geodaten anderer Quellen gelten die Nutzungs- und
Lizenzbedingungen der jeweils zugrundeliegenden Dienste

Geltungsbereich B-Plan Nr. 50 Homburg Bröl



Maßstab:
1 : 2500
Datum:
23.07.2020

