


Anlage 4



396803_94

5639596.05

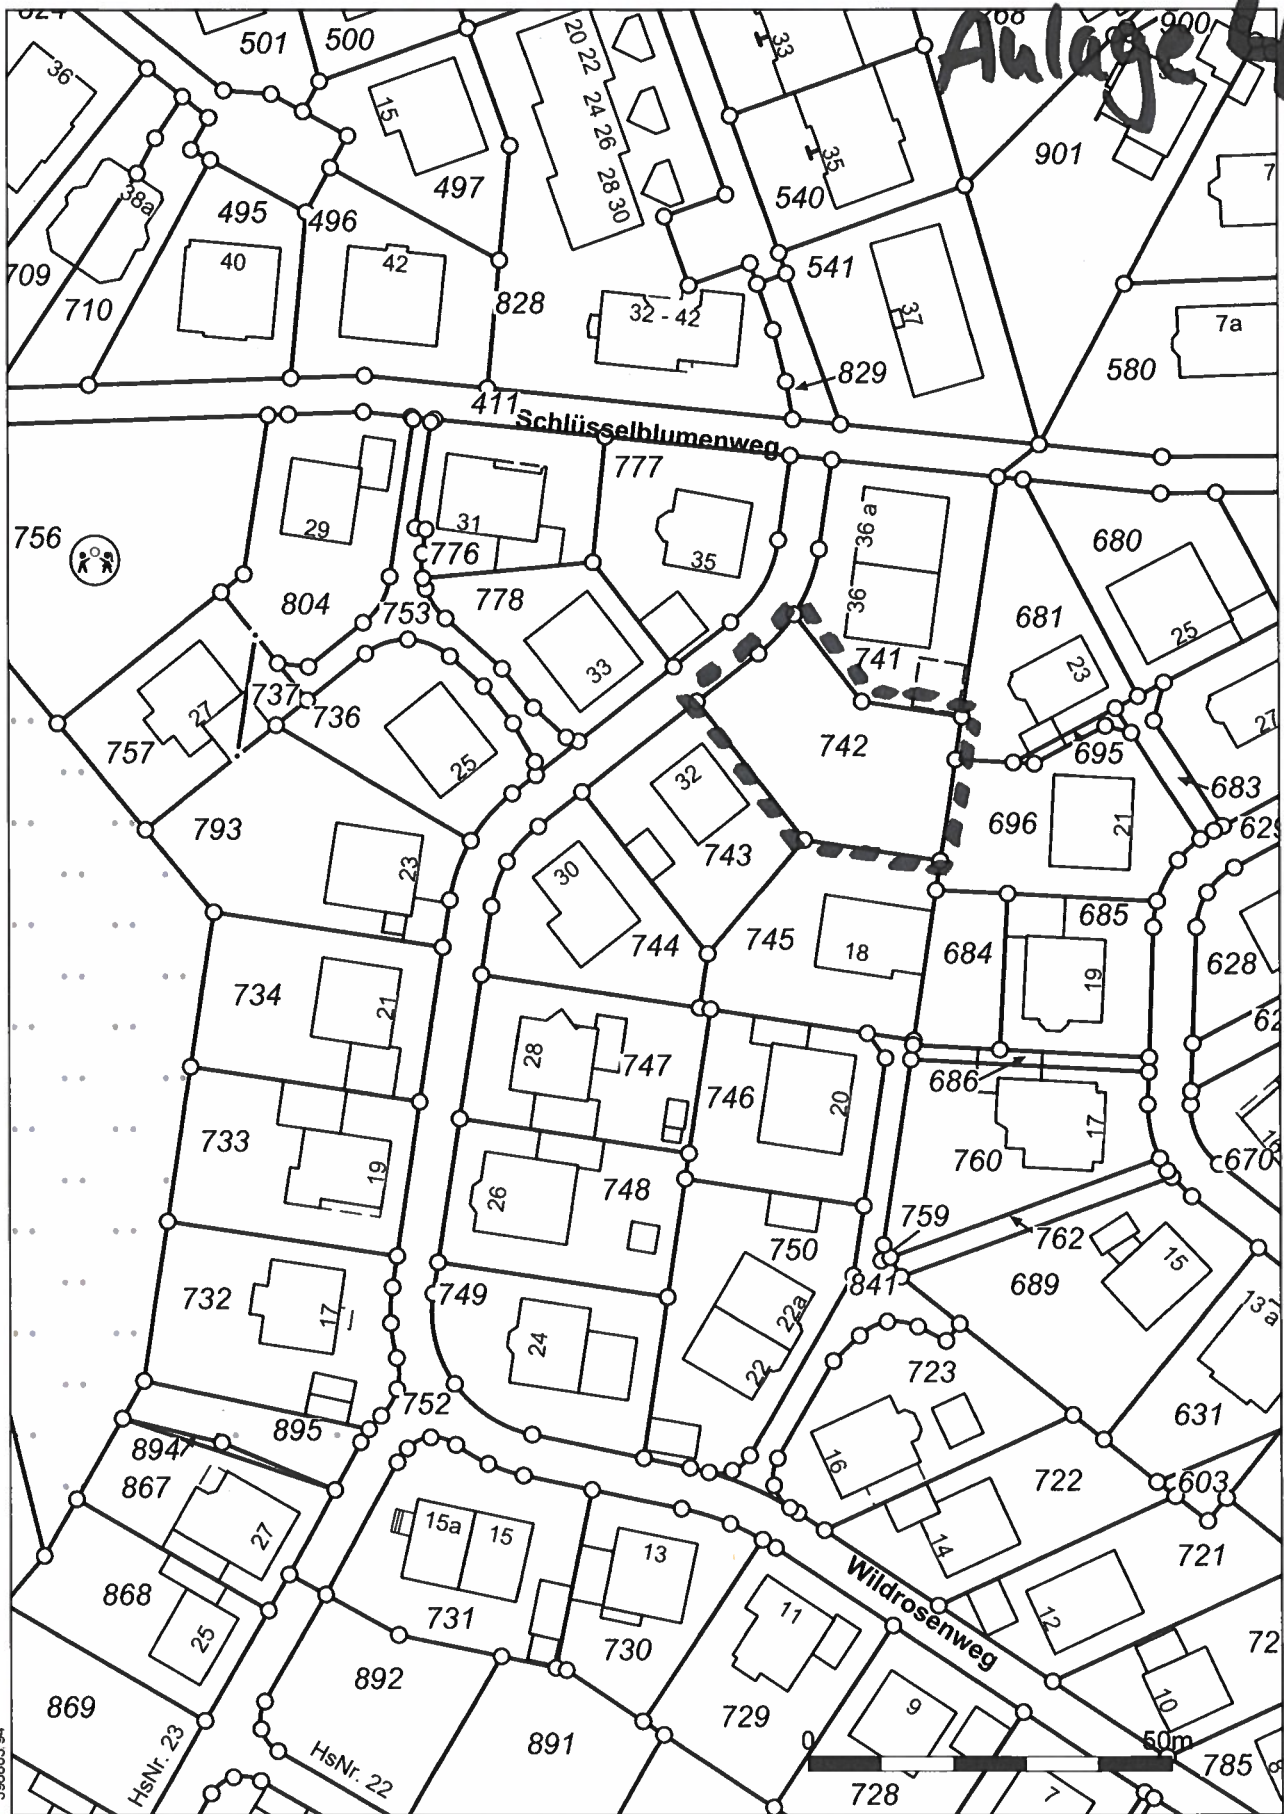

Gemarkung Nünbrecht, Flw 51, Nr. 742 (675 m²)
 Änderungsreich

Maßstab:
 1 : 1000

Datum:
 22.07.2020



Die Urheberrechte und Nutzung der Geodaten richtet sich nach: <http://www.rio.obk.de/Nutzungsrecht/nutzungsrecht.php>
 Keine amtliche Standardausgabe
 Für Geodaten anderer Quellen gelten die Nutzungs- und Lizenzbedingungen der jeweils zugrundeliegenden Dienste