


# 11. vereinfachte Änderung des vorhabenbezogenen Bebauungsplanes Nr. 15 – Breidenbacher Weg –

M. 1 : 500


Anlage 5

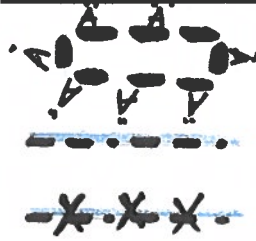

Änderungsbereich

Baugrenze - gültig

Baugrenze - ungültig

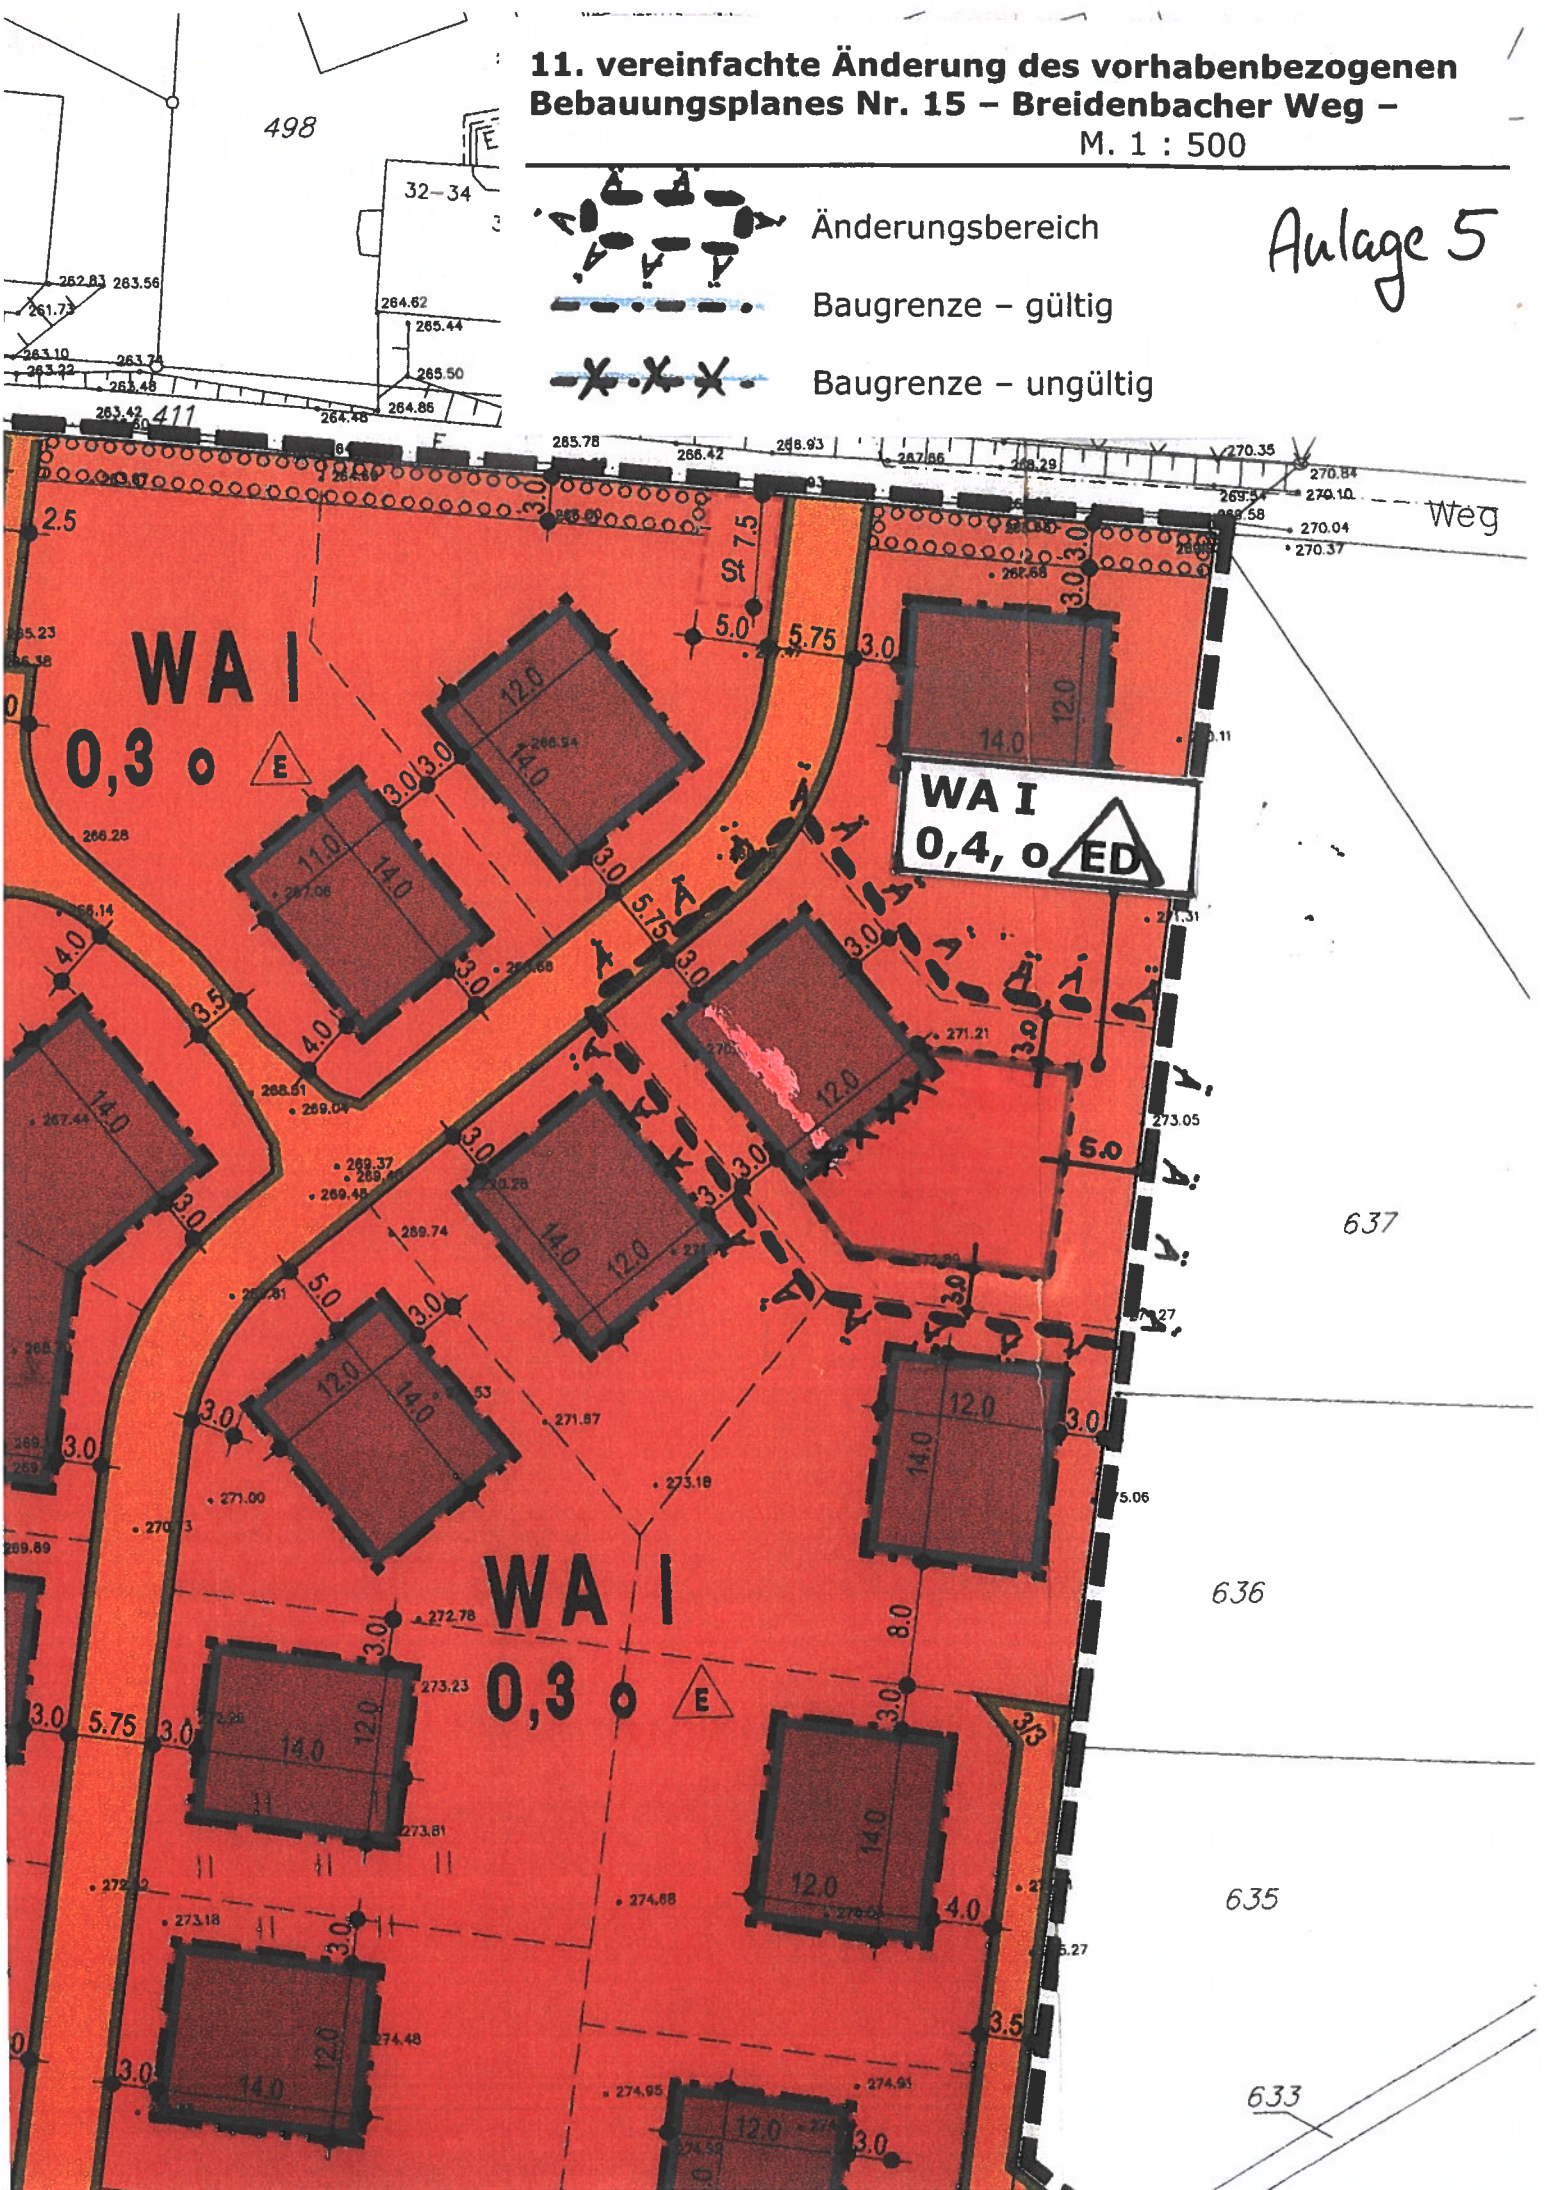

498

32-34

Weg

637

636

635

633