

S a t z u n g

über die Einziehung eines Teilstückes des öffentlichen Fußwegs/zugleich Wirtschaftswegeteilstück in Mildsiefen Gemarkung Marienberghausen, Flur 33, Nr. T.a. 107

Aufgrund des § 7 der Gemeindeordnung für das Land Nordrhein-Westfalen (GO NW) vom 14.07.1994 (GV NW S.666/SGV NW 2023) in der derzeit gültigen Fassung in Verbindung mit § 58 Abs. 4 des Flurbereinigungsgesetzes vom 14.07.1953 (BGBl. 1953, S.591) hat der Rat der Gemeinde Nümbrecht am 28.11.2013 beschlossen:

§ 1

Der aus dem nachfolgenden Kartenausschnitt ersichtliche Wirtschaftsweg (Gemarkung Marienberghausen, Flur 33, Nr. T.a. 107) wird eingezogen.

Ein Flurkartenauszug, aus dem das betreffende Wegeteilstück ersichtlich ist, wird im Rathaus der Gemeinde Nümbrecht, Hauptstraße 16, 51588 Nümbrecht, (Bauamt, Zimmer 319) während der Dienstzeiten zu jedermanns Einsicht bereitgehalten.

§ 2

Die Einziehung ist mit Rechtskraft der Satzung vollzogen.

Das Teilstück wird zukünftig als Gemeindestraße dem öffentlichen Verkehr gewidmet. Eine Widmungsverfügung wird umgehend ergehen.

§ 3

Diese Satzung tritt am Tage nach ihrer Bekanntmachung in Kraft.

O 32393 767 m


N 5637 762 m

Druckansicht aus:
- RIO -

Maßstab 1 : 2500 *Christlensch*
Datum: 23.09.2013

Notizen:
Seiwidmets Weg
anzureichendes Feilstock

© Geobase.at: Oberbergischer Kreis, Der Landrat

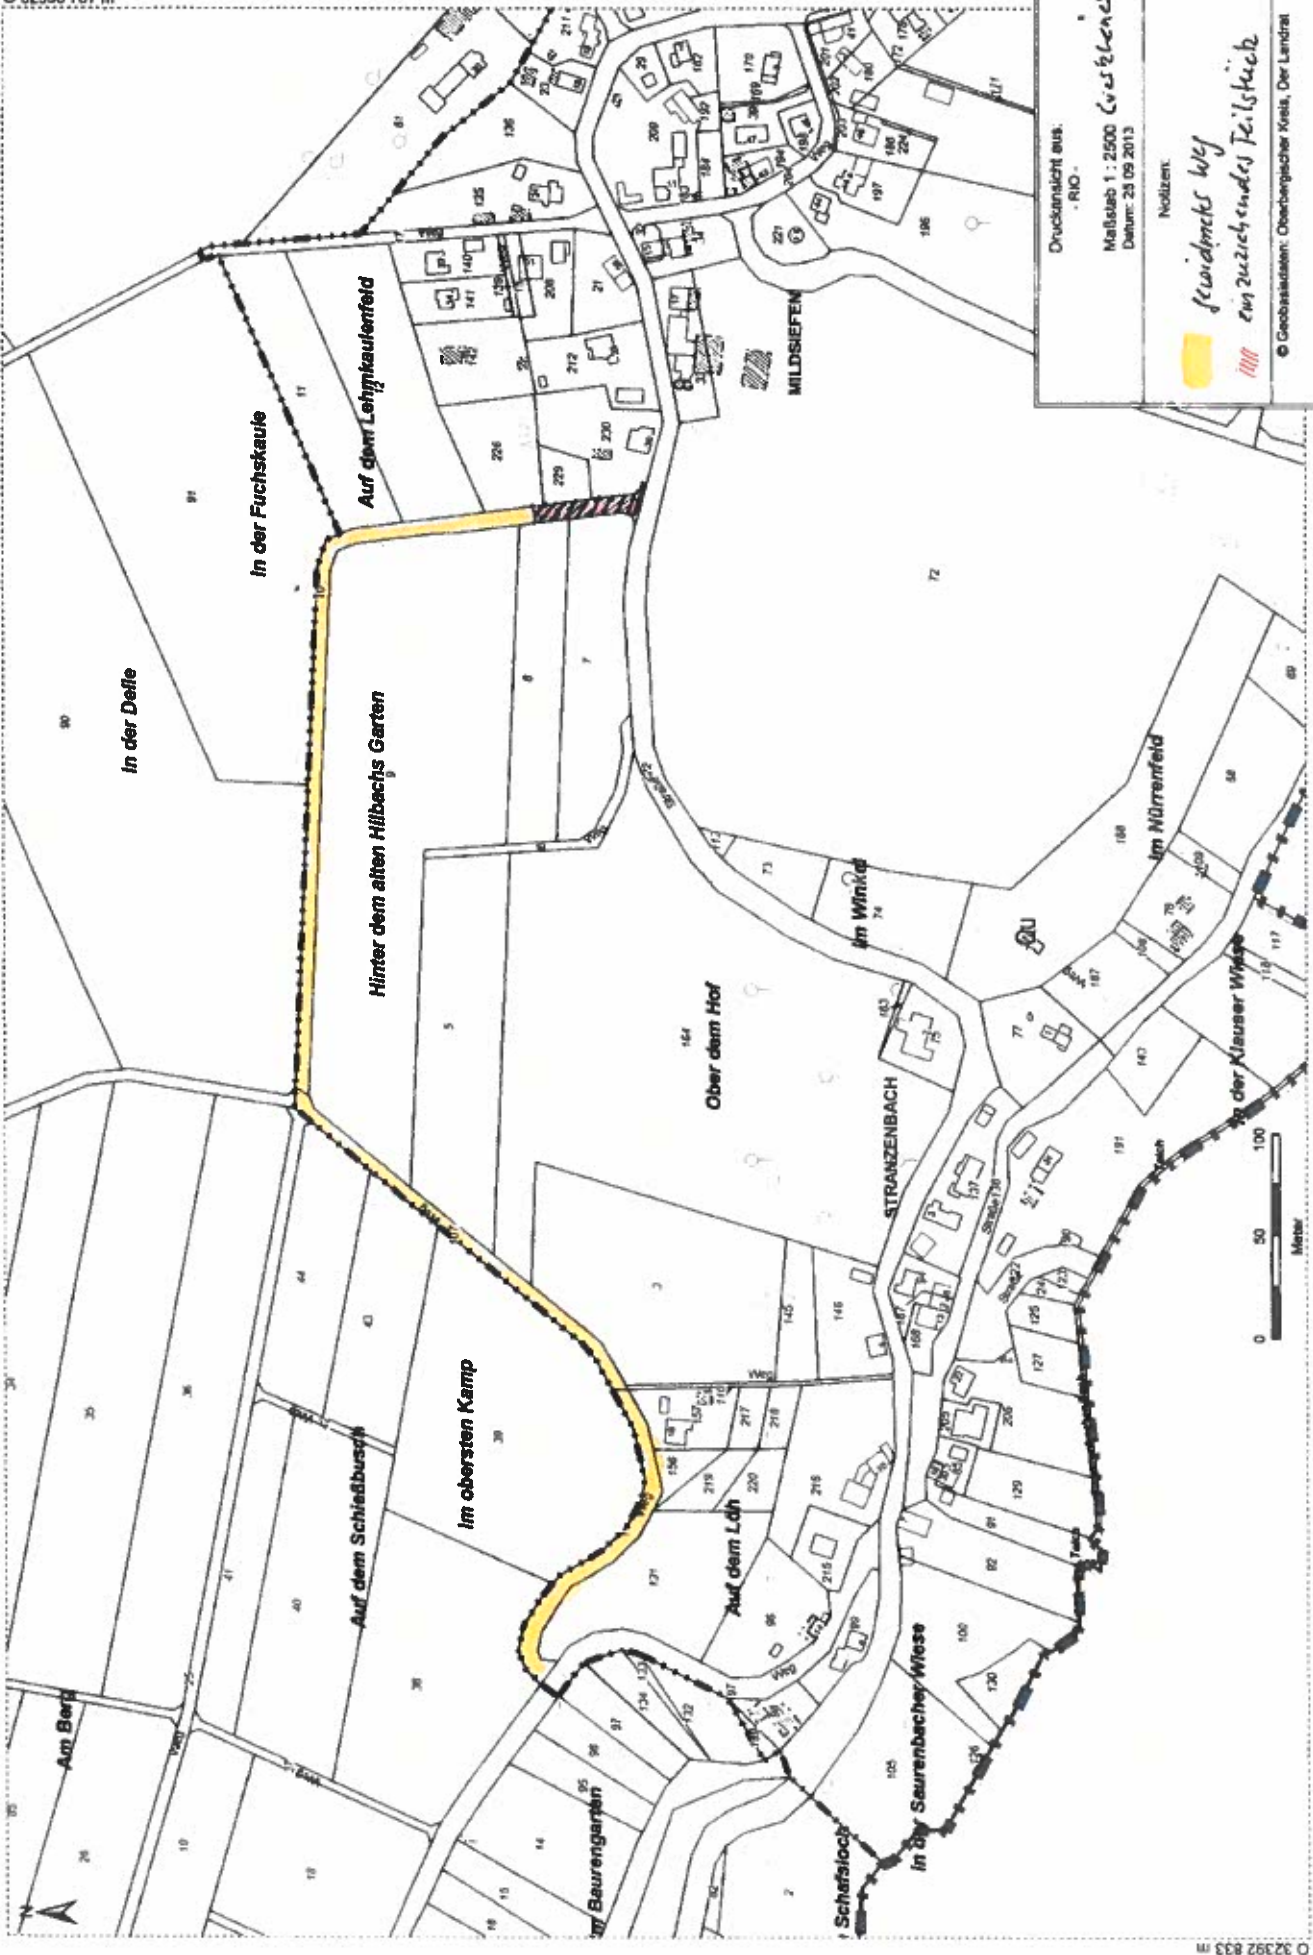

N 5637 833 m

N 5637 126 m