


# Anlage 1

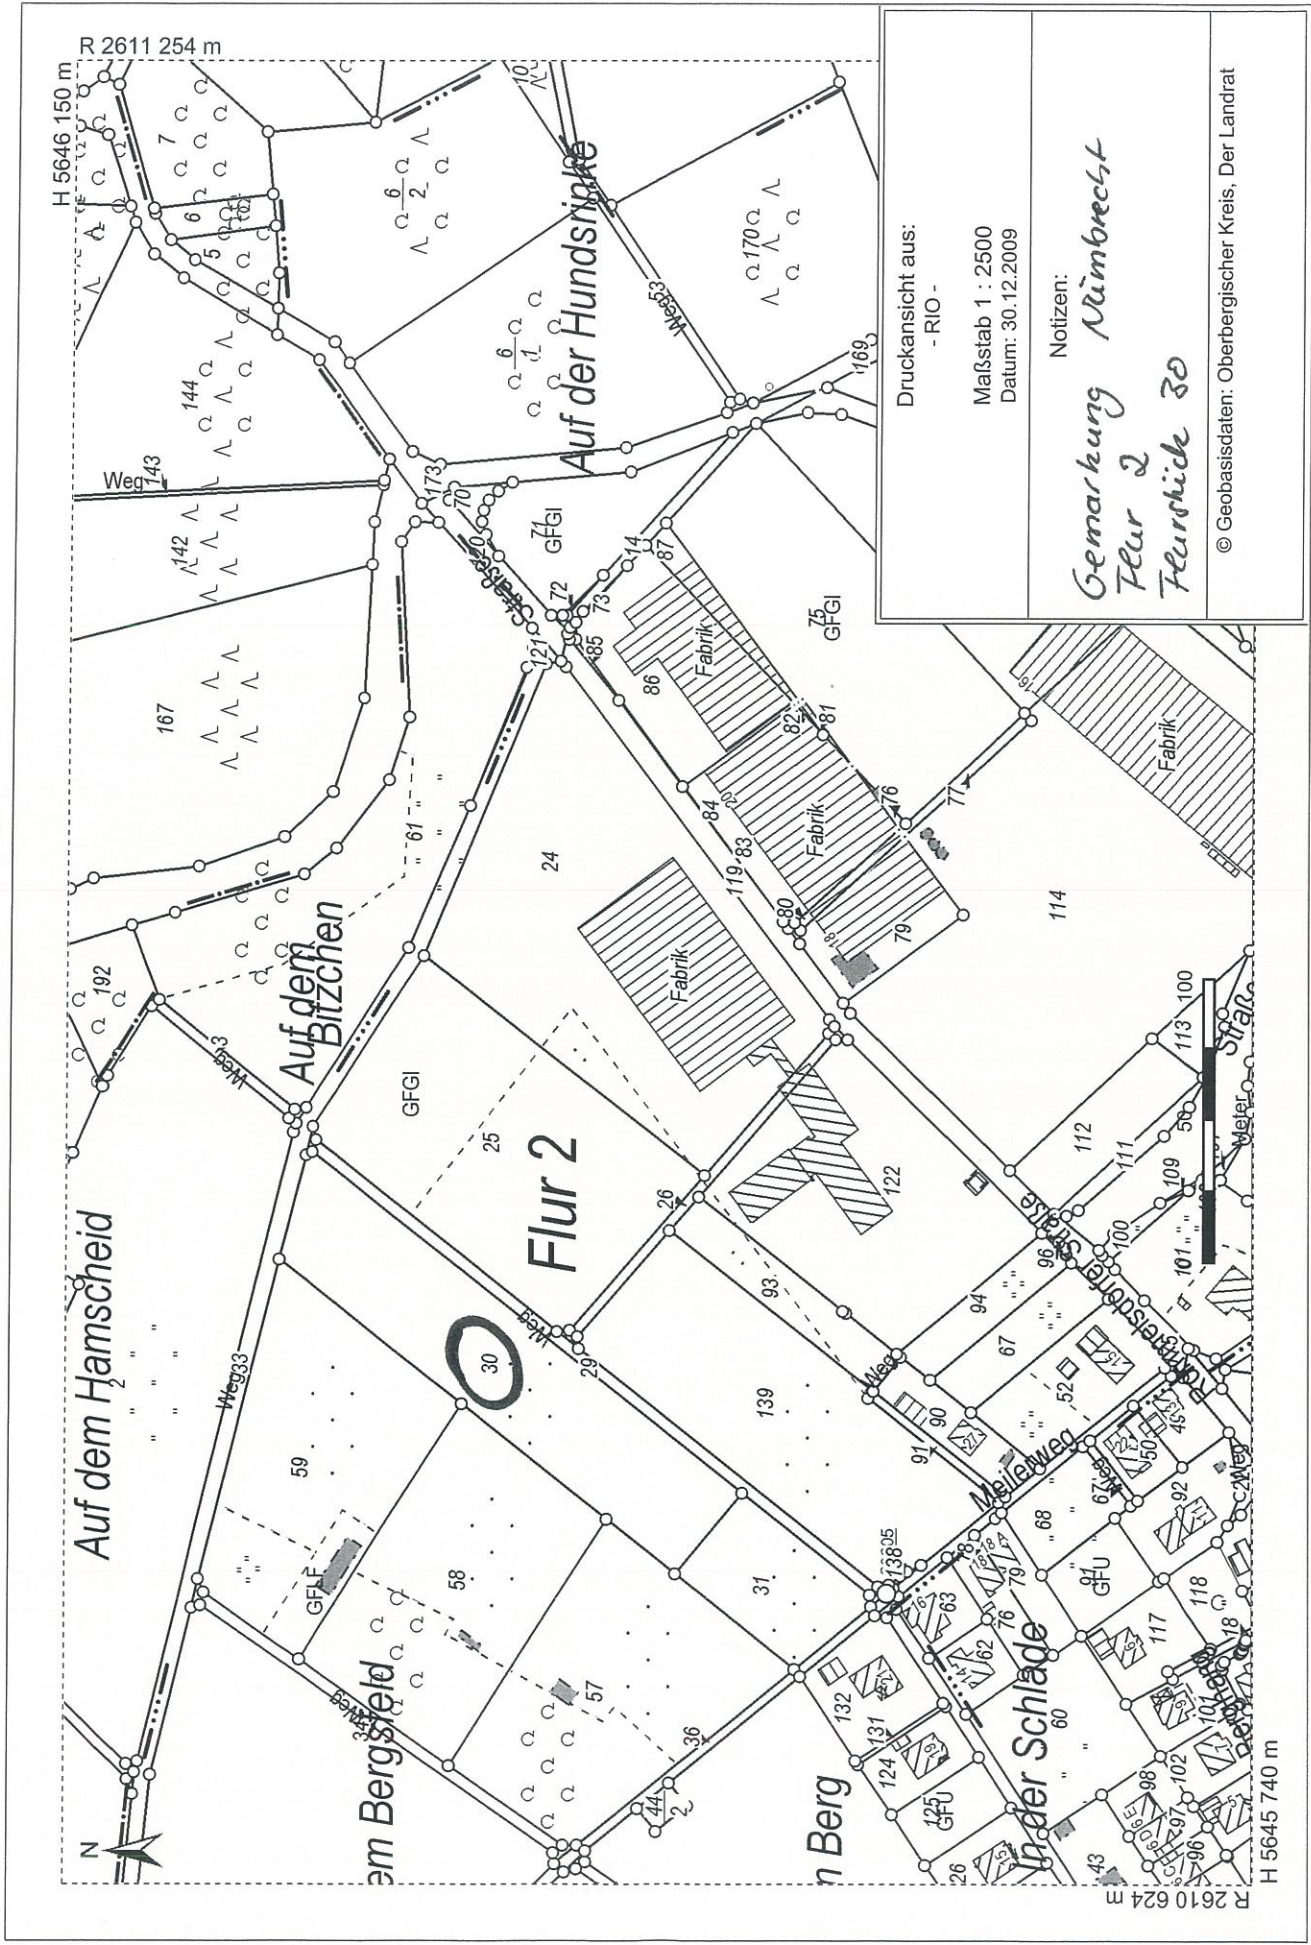

Druckansicht aus: - RIO -	Notizen: <i>Gemarkung Nümbrecht Flur 2 Flurstück 30</i>
Maßstab 1 : 2500 Datum: 30.12.2009	© Geobasisdaten: Oberbergischer Kreis, Der Landrat