


Anlage 2

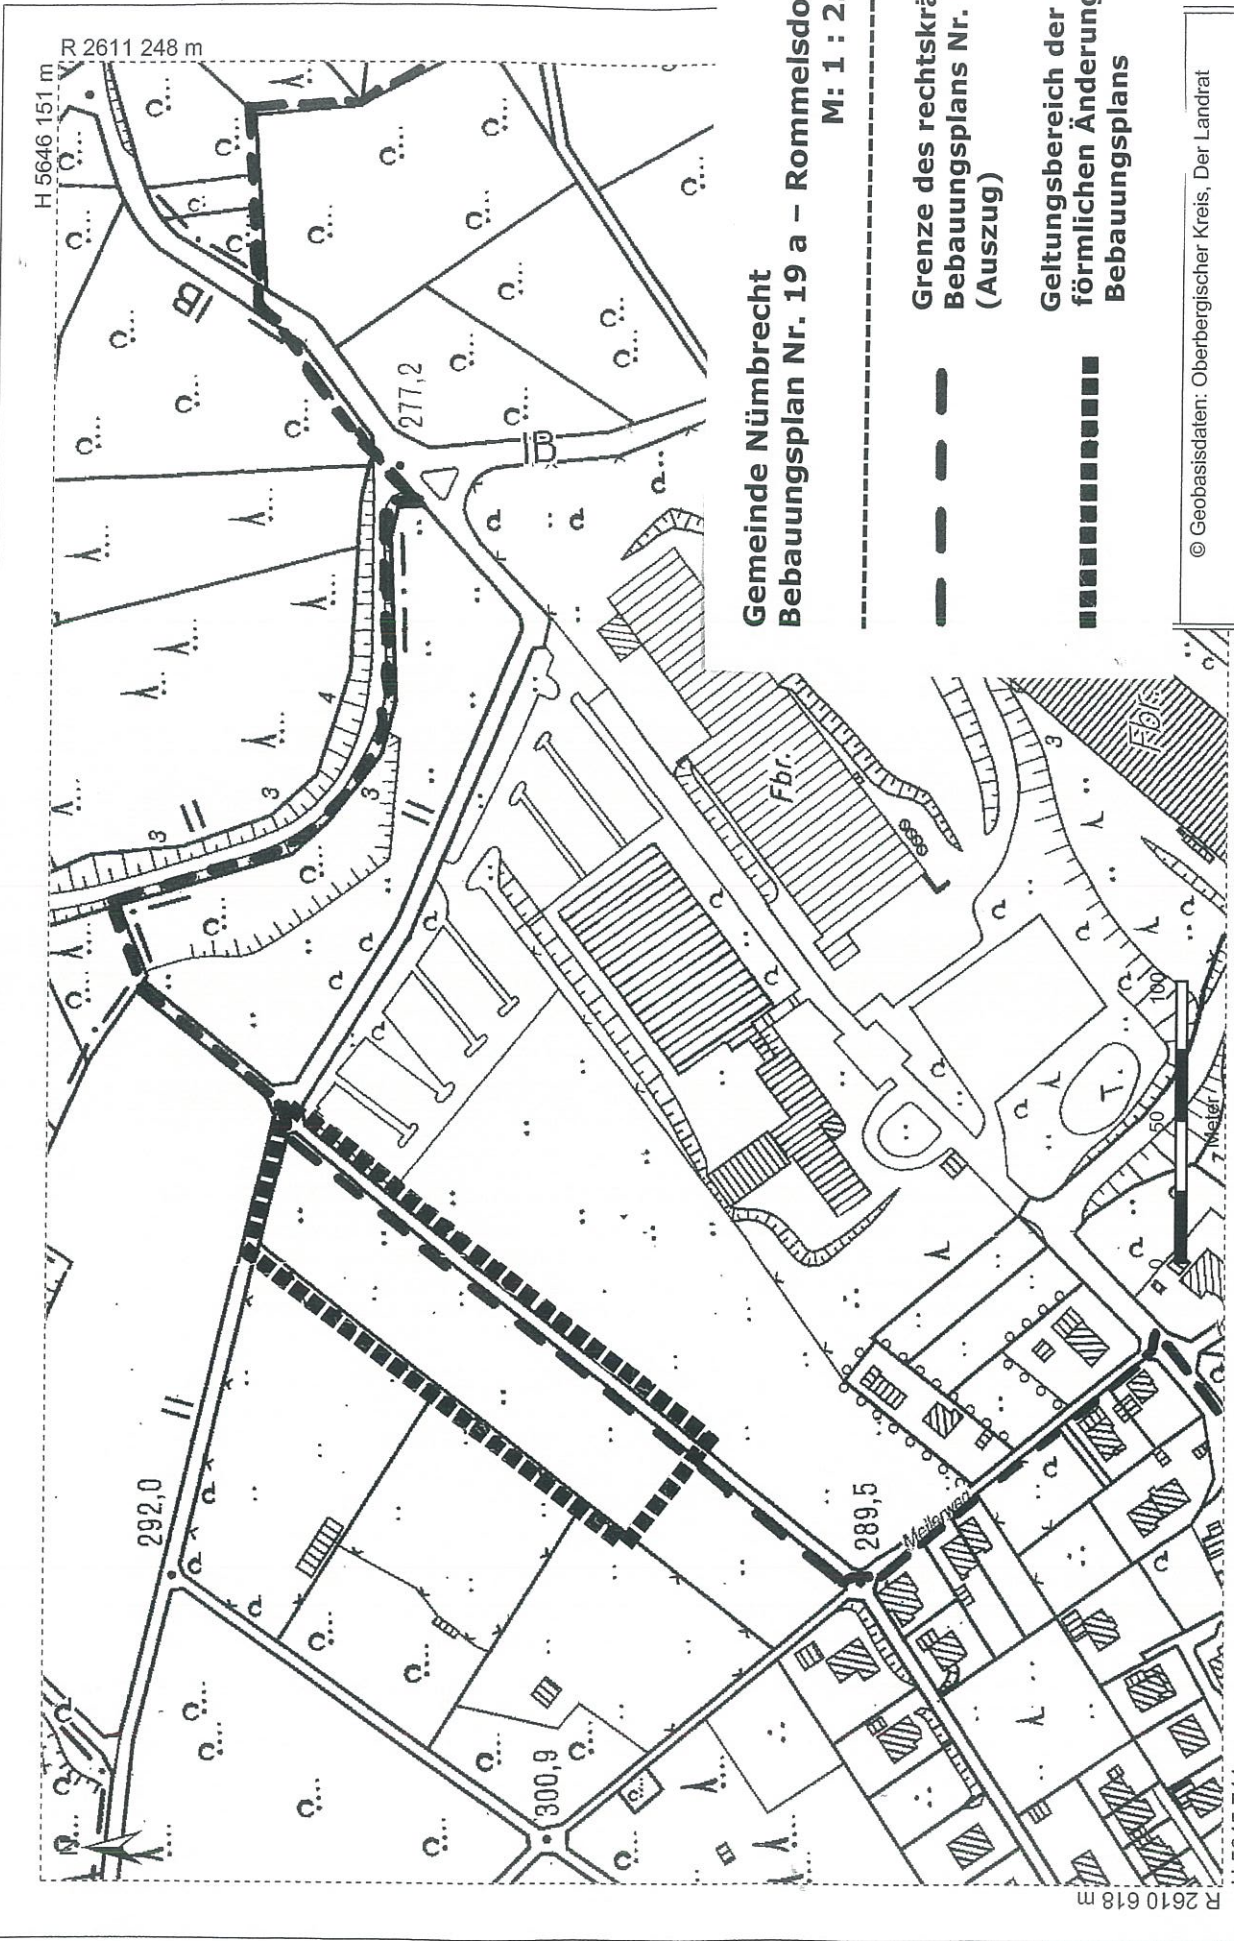

Gemeinde Nümbrecht
Bebauungsplan Nr. 19 a – Rommelsdorf
M: 1 : 2.500

- Grenze des rechtskräftigen Bauabw. Plans Nr. 19 a (Auszug)
- ==== Geltungsbereich der 5. förmlichen Änderung des Bauabw. Plans