


Anlage 5

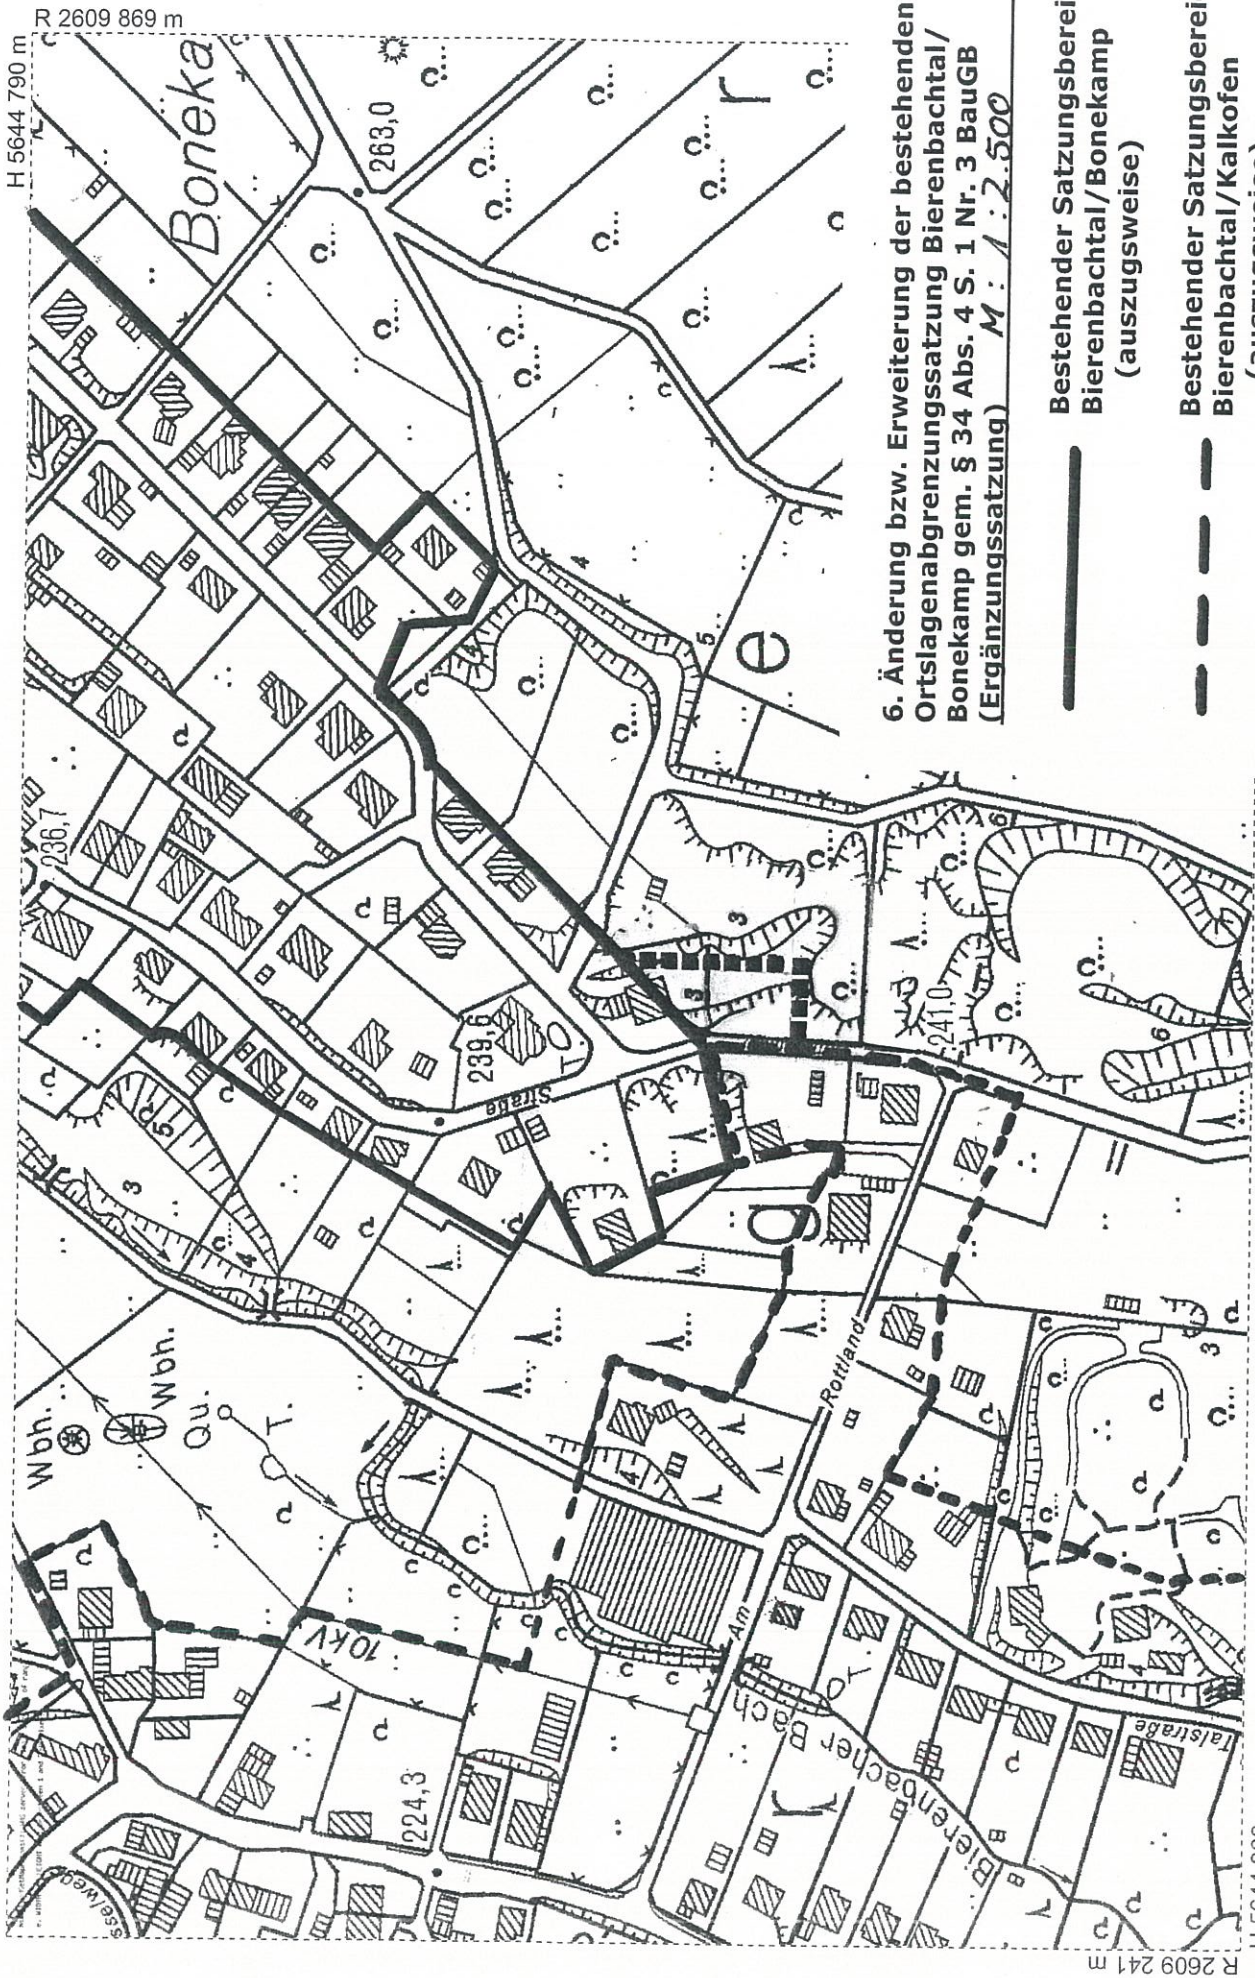

6. Änderung bzw. Erweiterung der bestehenden
 Ortslagenabgrenzungssatzung Bierenbachtal/
 Bonekamp gem. § 34 Abs. 4 S. 1 Nr. 3 BauGB
 (Ergänzungssatzung) *M: 1:2.500*

- Bestehender Satzungsgebiet
 Bierenbachtal/Bonekamp
 (auszugsweise)

- Bestehender Satzungsgebiet
 Bierenbachtal/Kalkofen
 (auszugsweise)

- Bereich der 6. Änderung bzw.
 Erweiterung