


Anlage 4

R 2609 869 m

H 5644 790 m

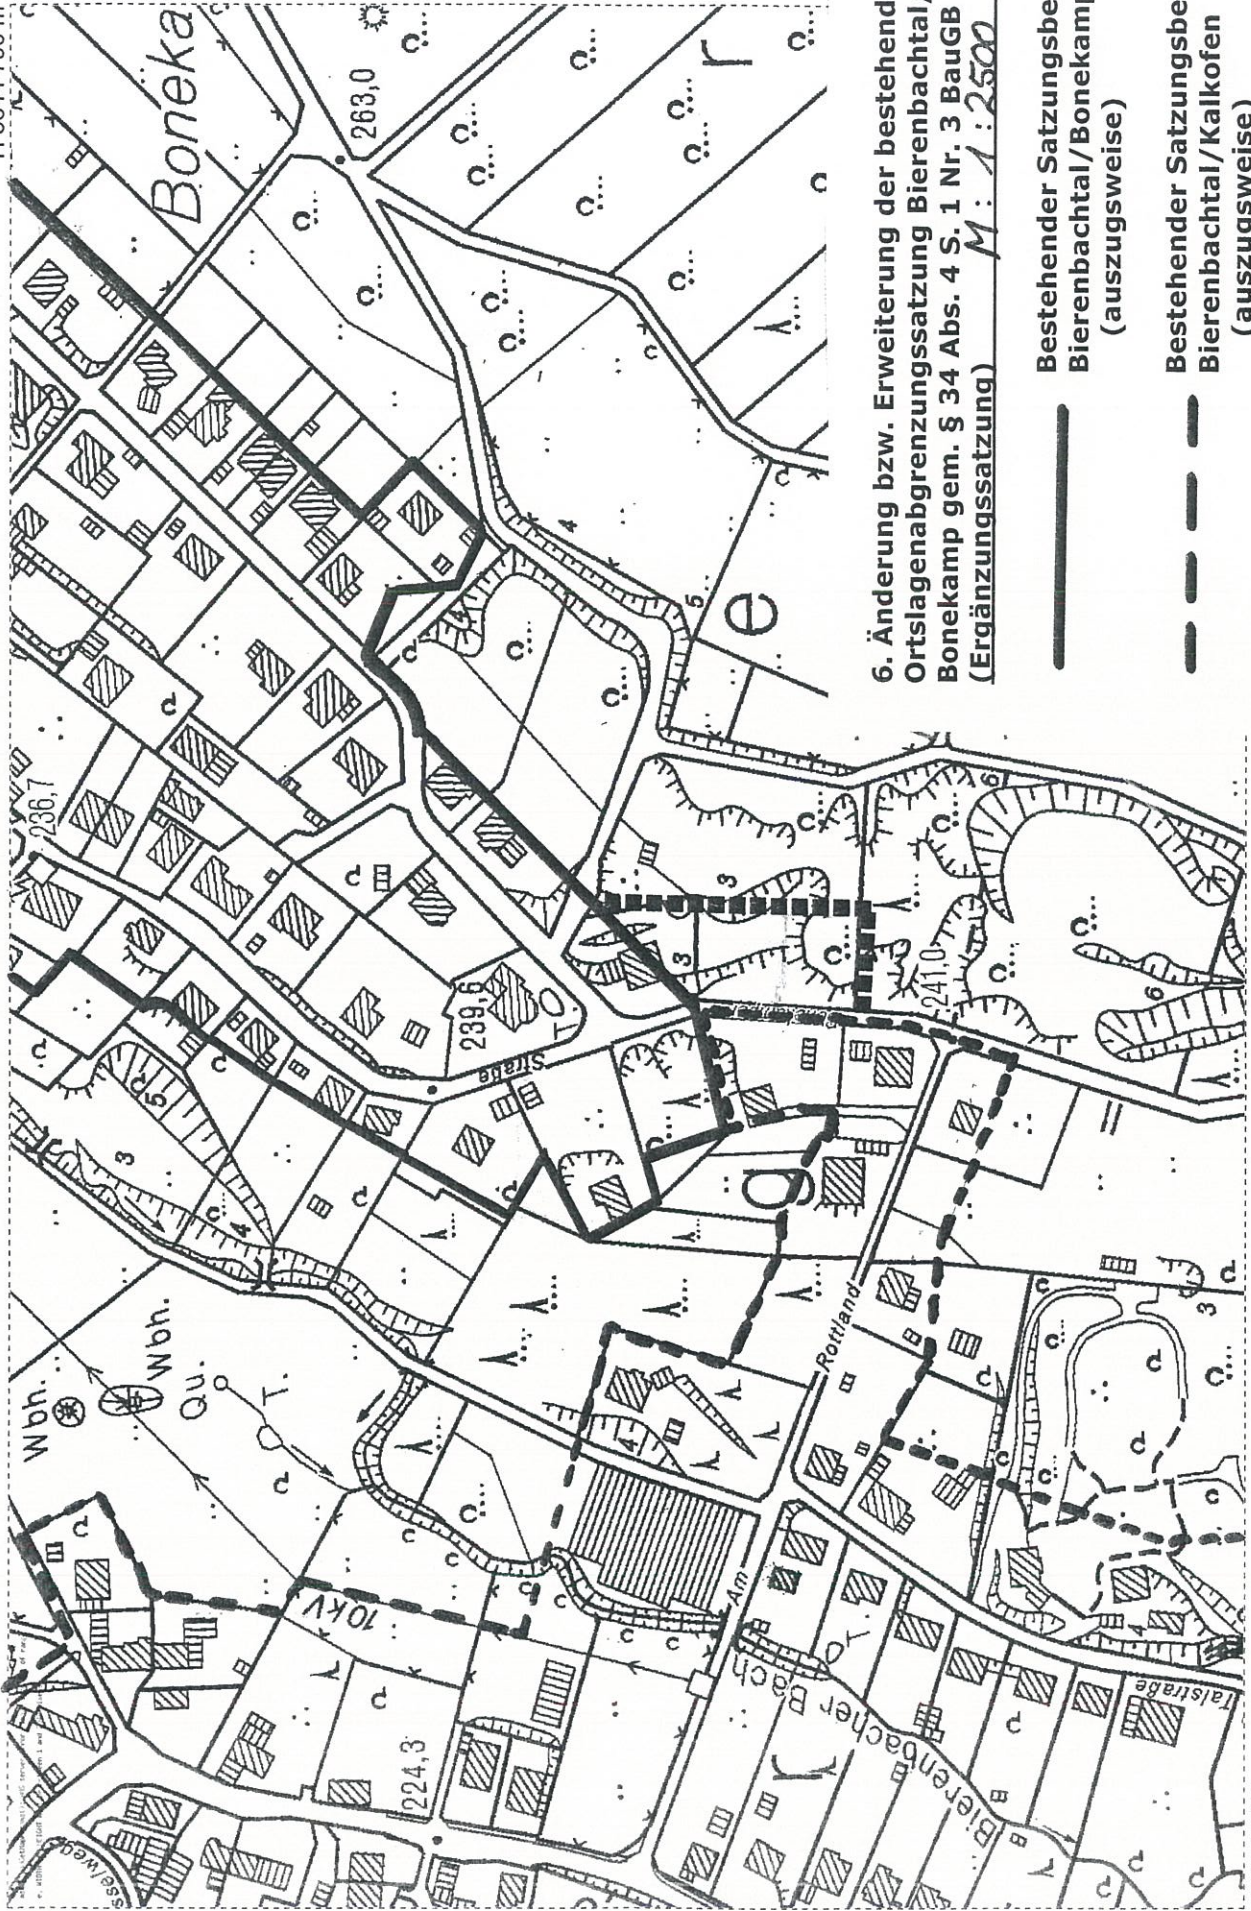

H 5644 380 m

R 2609 241 m

6. Änderung bzw. Erweiterung der bestehenden
Ortslagenabgrenzungssatzung Bierenbachtal/
Bonekamp gem. § 34 Abs. 4 S. 1 Nr. 3 BauGB
(Ergänzungssatzung) *M: 1:2500*

Bestehender Satzungsgebiet
Bierenbachtal/Bonekamp
(auszugsweise)

Bestehender Satzungsgebiet
Bierenbachtal/Kalkofen
(auszugsweise)

Bestehender Satzungsgebiet
Bierenbachtal/Bonekamp
(auszugsweise)



Bereich der 6. Änderung bzw.
Erweiterung

Stand: 22.09.09