


# Anlage 2

Außenbereichssatzung gem. § 35 Abs. 6 BauGB  
für die Ortschaft Nallingen  
M: 1 : 1.250

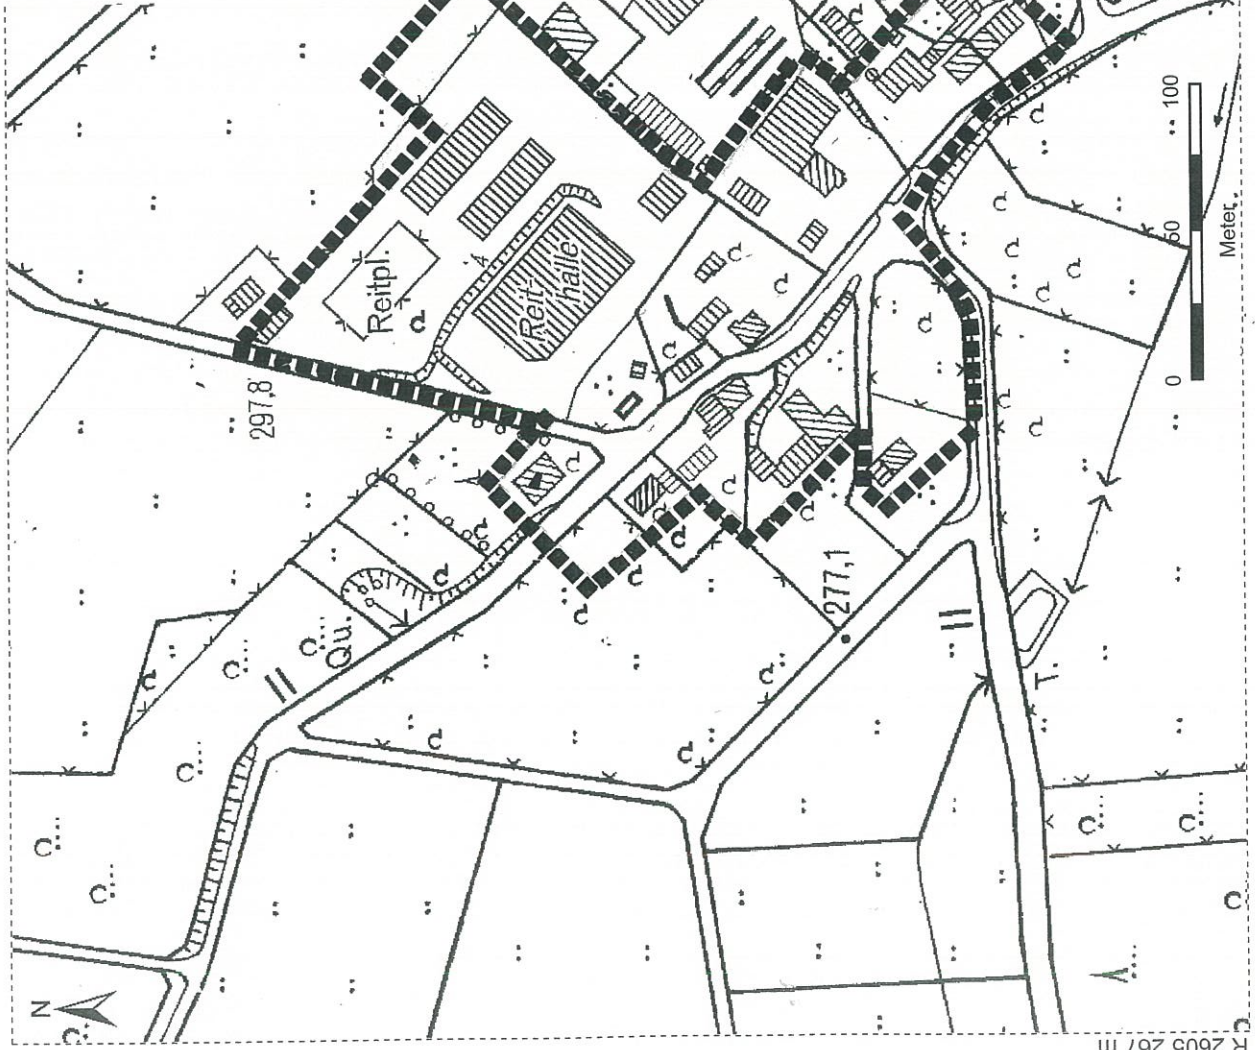

■■■■■■■■■■ Satzungsgebiet neu

Druckansicht aus:  
- RIO -

Maßstab 1 : 2500  
Datum: 09.04.2010

Notizen:

© Geobasisdaten: Oberbergischer Kreis, Der Landrat