


Langendo Anlage A

Nallingen

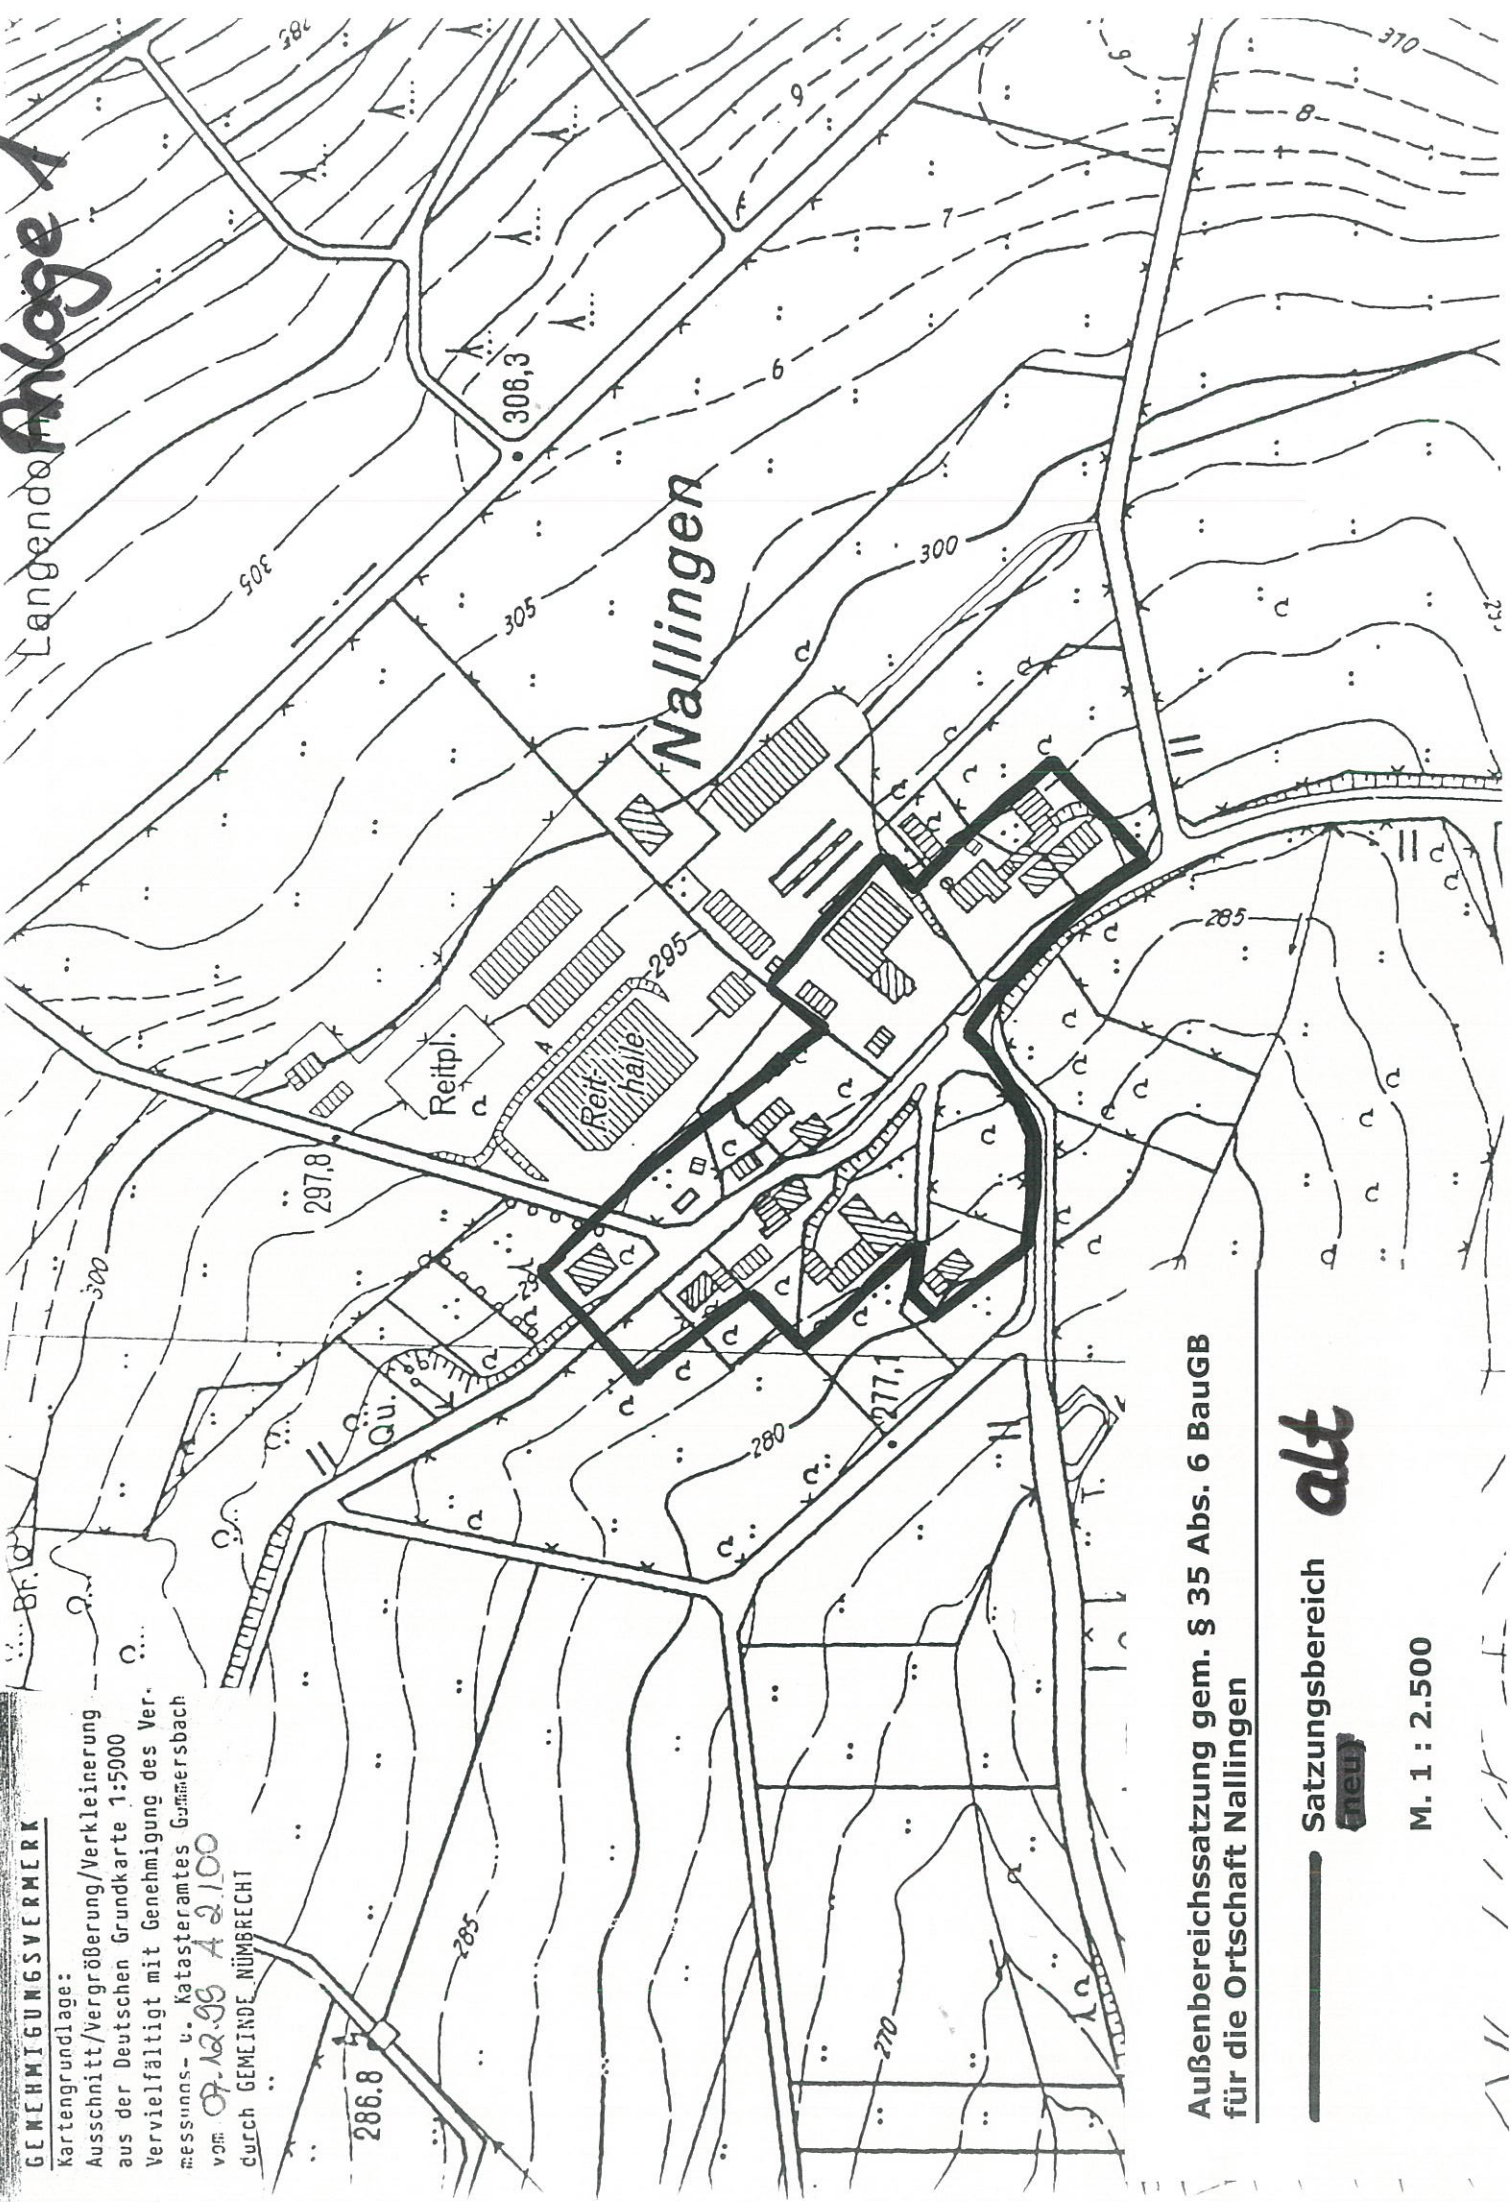

GEMEINIGUNGSVERMERK

Kartengrundlage:
Ausschnitt/Vergrößerung/Verkleinerung
aus der Deutschen Grundkarte 1:5000
Vervielfältigt mit Genehmigung des Ver-
messungs- u. Katasteramtes Gummersbach
vom 07.12.99 A 2.100
durch GEMEINDE NÜMBRECHT

Außenbereichssatzung gem. § 35 Abs. 6 BauGB
für die Ortschaft Nallingen

— Satzungsbereich **alt**

neu

M. 1 : 2.500